






Обзорная схема расположения листов

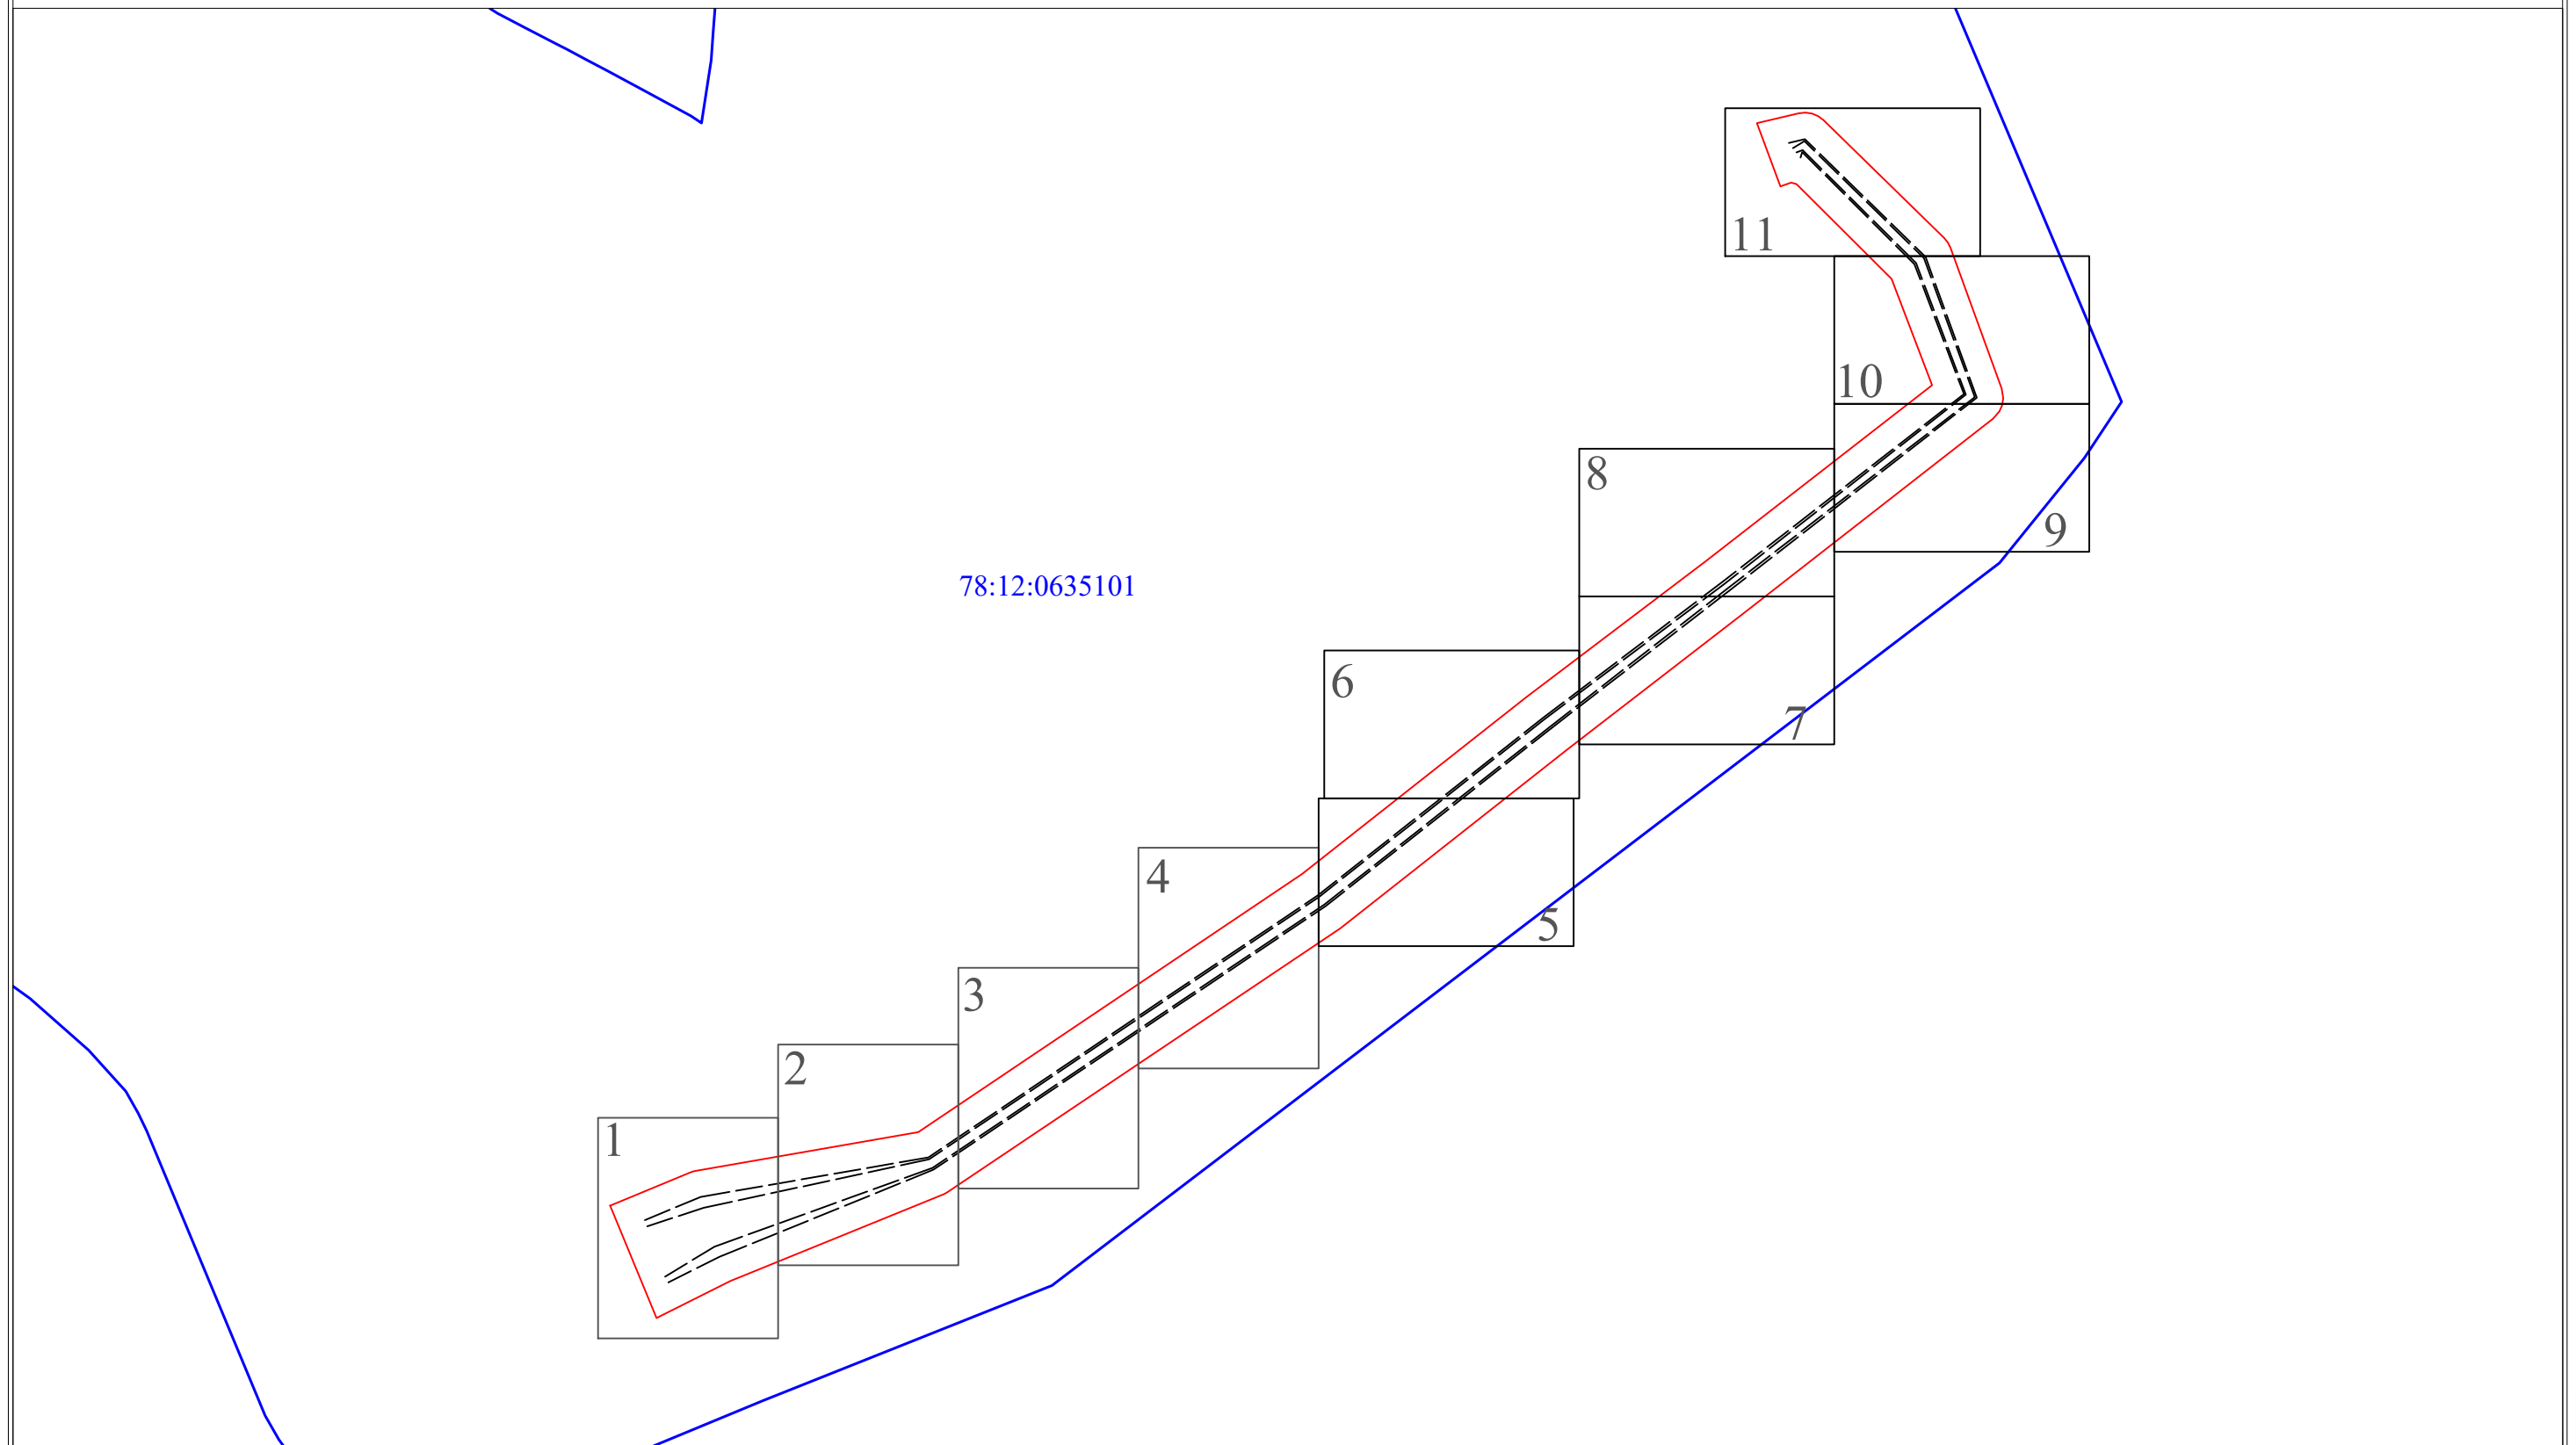

78:12:0635101

Масштаб 1 : 5000


Условные обозначения:

-  - граница публичного сервитута
-  - граница сооружения - ВЛ 110 кВ Янинская - 11/12 (кадастровый номер 78:12:0635101:3795)
-  - граница муниципального образования по сведениям ЕГРН
- 78:12:0635101 - номер кадастрового квартала
-  - граница кадастрового квартала

Подпись _____



Дата " 02 " ноября 2022 г

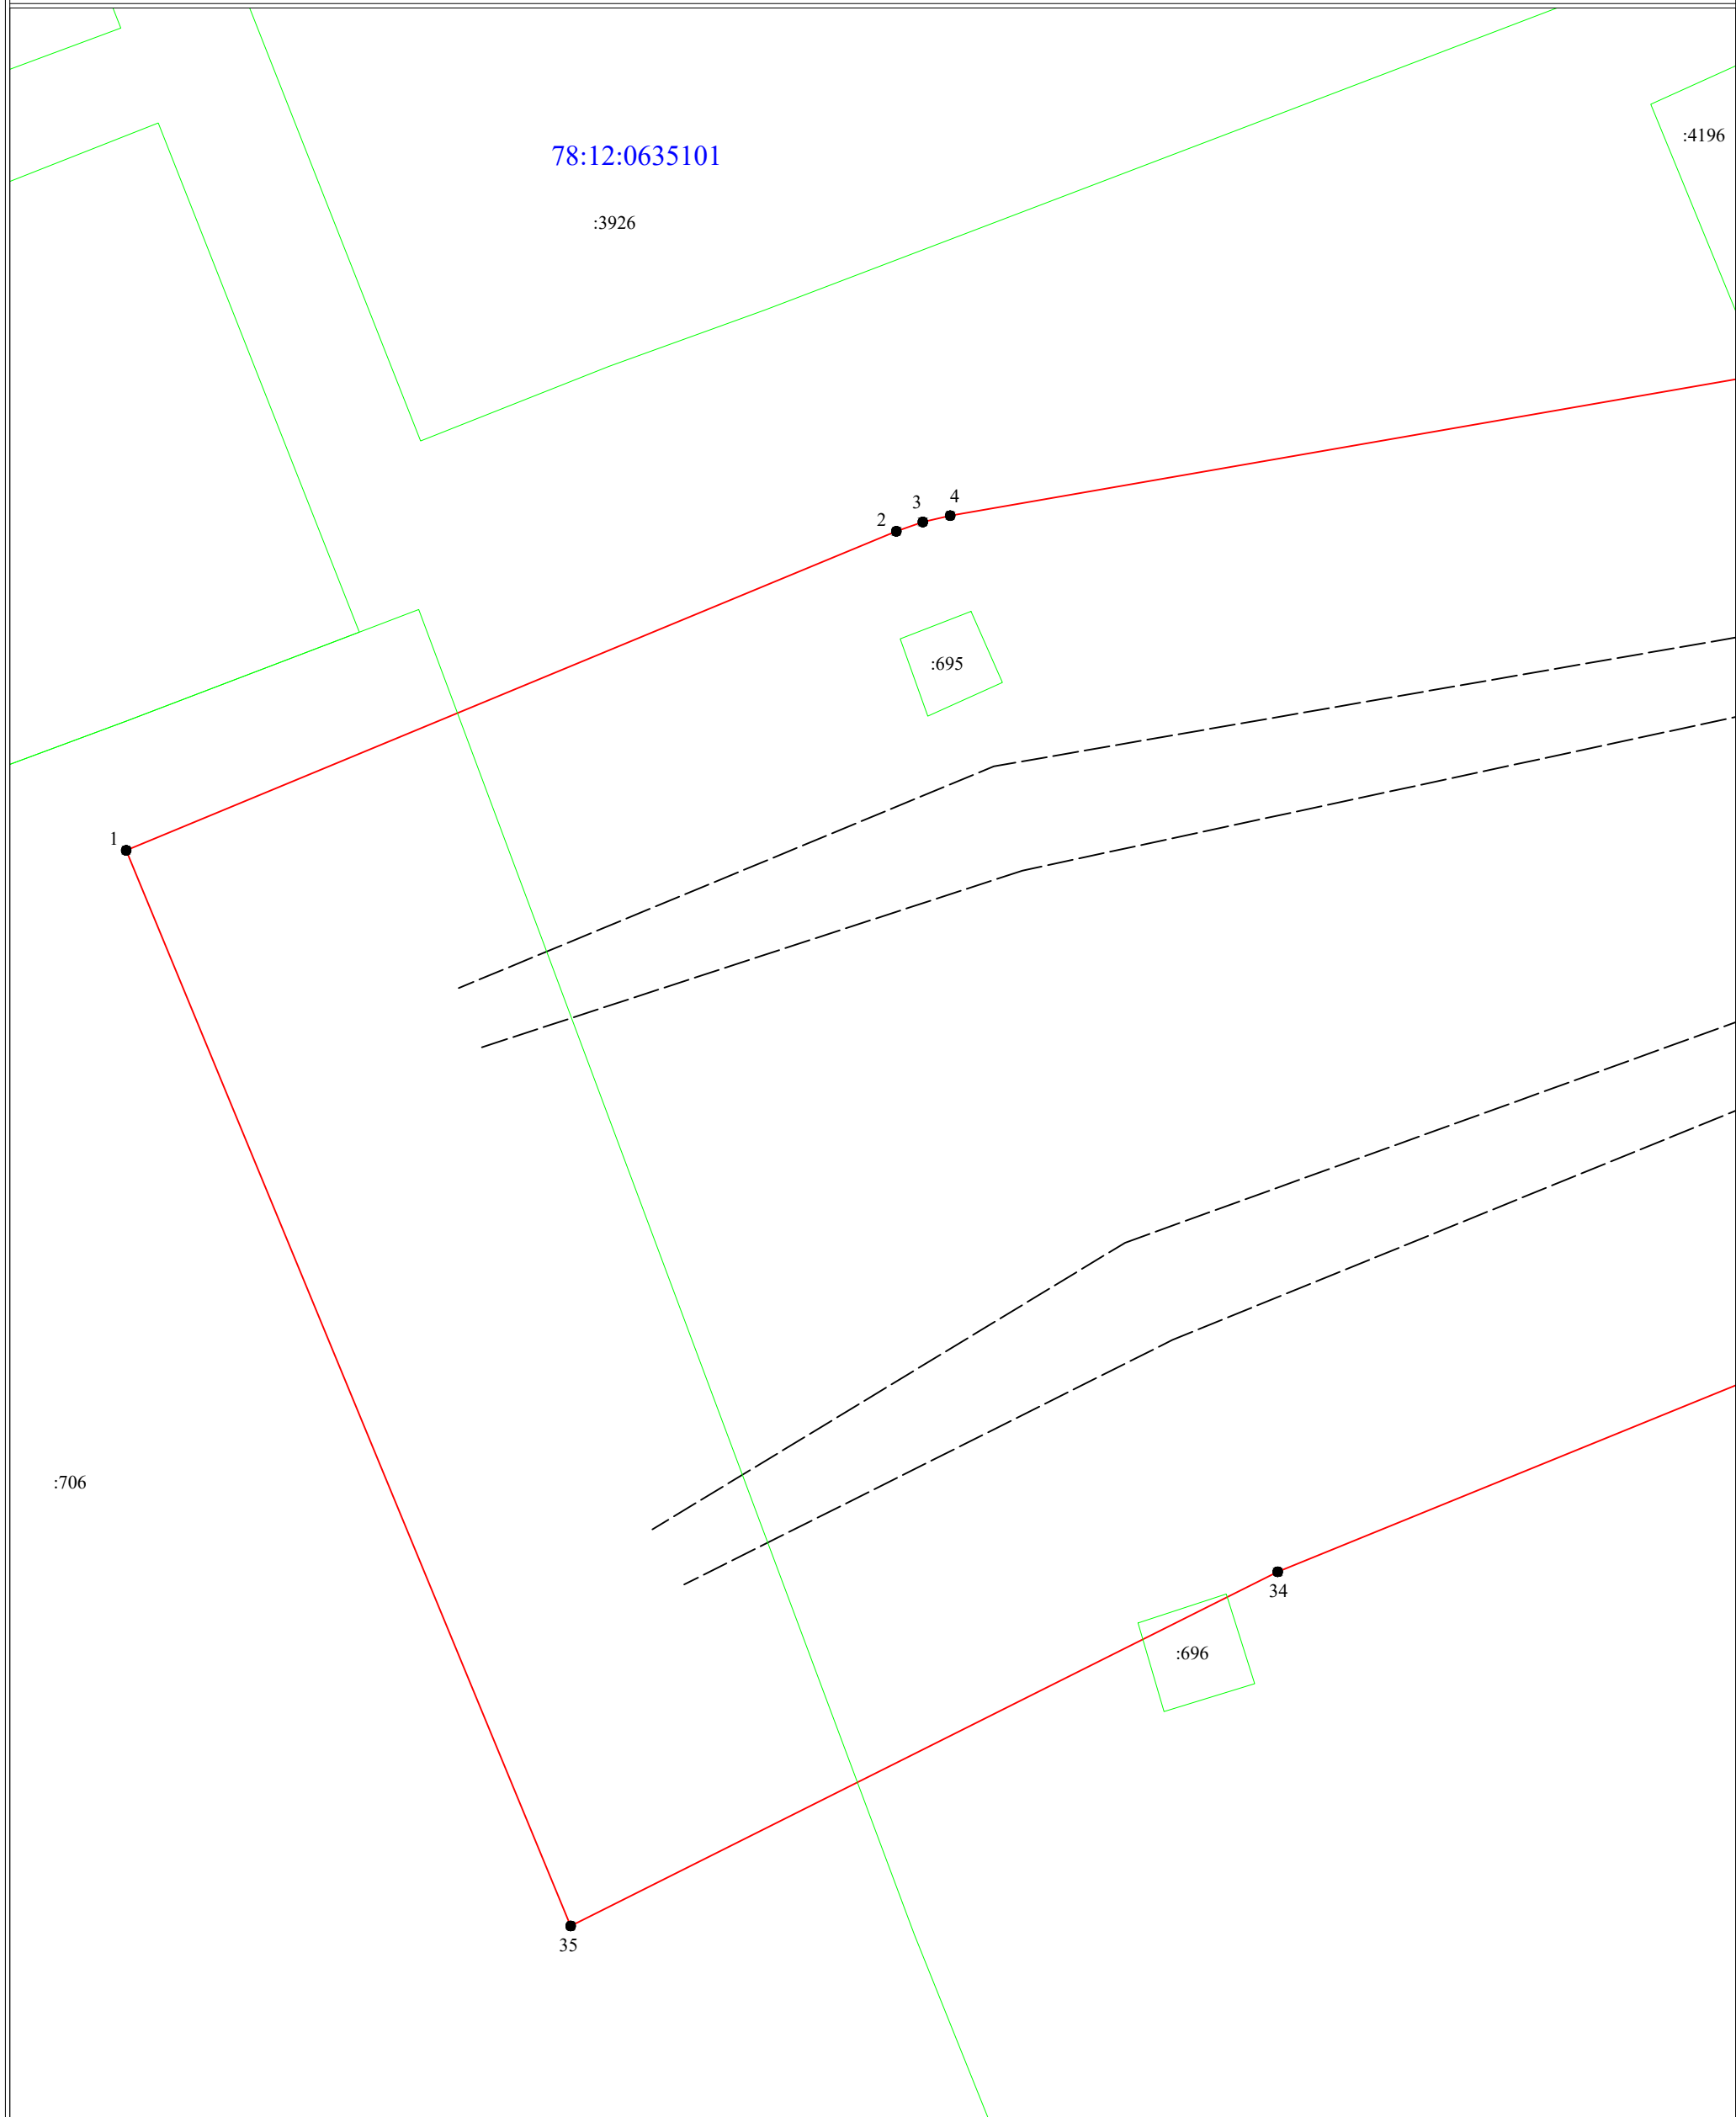

Масштаб 1:500

Условные обозначения:

- 3 - обозначение характерных точек границы публичного сервитута
- (red line) - граница публичного сервитута
- (dashed line) - граница сооружения - ВЛ 110 кВ Янинская - 11/12 (кадастровый номер 78:12:0635101:3795)
- (green line) - граница муниципального образования по сведениям ЕГРН
- 78:12:0635101 - номер кадастрового квартала
- (blue line) - граница кадастрового квартала
- (light green line) - граница земельного участка, сведения о котором содержатся в ЕГРН
- :39 - обозначение земельного участка, сведения о котором содержатся в ЕГРН

Подпись _____



Дата " 02 " ноября 2022 г

78:12:0635101

:3926

:4196

5

31
32
33

Масштаб 1:500

Условные обозначения:

- 3 - обозначение характерных точек границы публичного сервитута
- ▭ (красная линия) - граница публичного сервитута
- (дashed line) - граница сооружения - ВЛ 110 кВ Янинская - 11/12 (кадастровый номер 78:12:0635101:3795)
- ▭ (фиолетовая линия) - граница муниципального образования по сведениям ЕГРН
- 78:12:0635101 - номер кадастрового квартала
- ▭ (синяя линия) - граница кадастрового квартала
- ▭ (зеленая линия) - граница земельного участка, сведения о котором содержатся в ЕГРН
- :39 - обозначение земельного участка, сведения о котором содержатся в ЕГРН

Подпись _____



Дата " 02 " ноября 2022 г

78:12:0635101

:3926

:4196

:703

:111

Масштаб 1:500

Условные обозначения:

- 3 - обозначение характерных точек границы публичного сервитута
- граница публичного сервитута
- граница сооружения - ВЛ 110 кВ Янинская - 11/12 (кадастровый номер 78:12:0635101:3795)
- граница муниципального образования по сведениям ЕГРН
- 78:12:0635101 - номер кадастрового квартала
- граница кадастрового квартала
- граница земельного участка, сведения о котором содержатся в ЕГРН
- :39 - обозначение земельного участка, сведения о котором содержатся в ЕГРН

Подпись _____



Дата " 02 " ноября 2022 г

78:12:0635101

:133

6

:3896

:1010

:3926

:113

:112

Масштаб 1:500

Условные обозначения:


- 3 - обозначение характерных точек границы публичного сервитута
- граница публичного сервитута
- граница сооружения - ВЛ 110 кВ Янинская - 11/12 (кадастровый номер 78:12:0635101:3795)
- граница муниципального образования по сведениям ЕГРН
- 78:12:0635101 - номер кадастрового квартала
- граница кадастрового квартала
- граница земельного участка, сведения о котором содержатся в ЕГРН
- :39 - обозначение земельного участка, сведения о котором содержатся в ЕГРН



Подпись _____

Дата " 02 " ноября 2022 г

Раздел 4
Схема расположения границ публичного сервитута

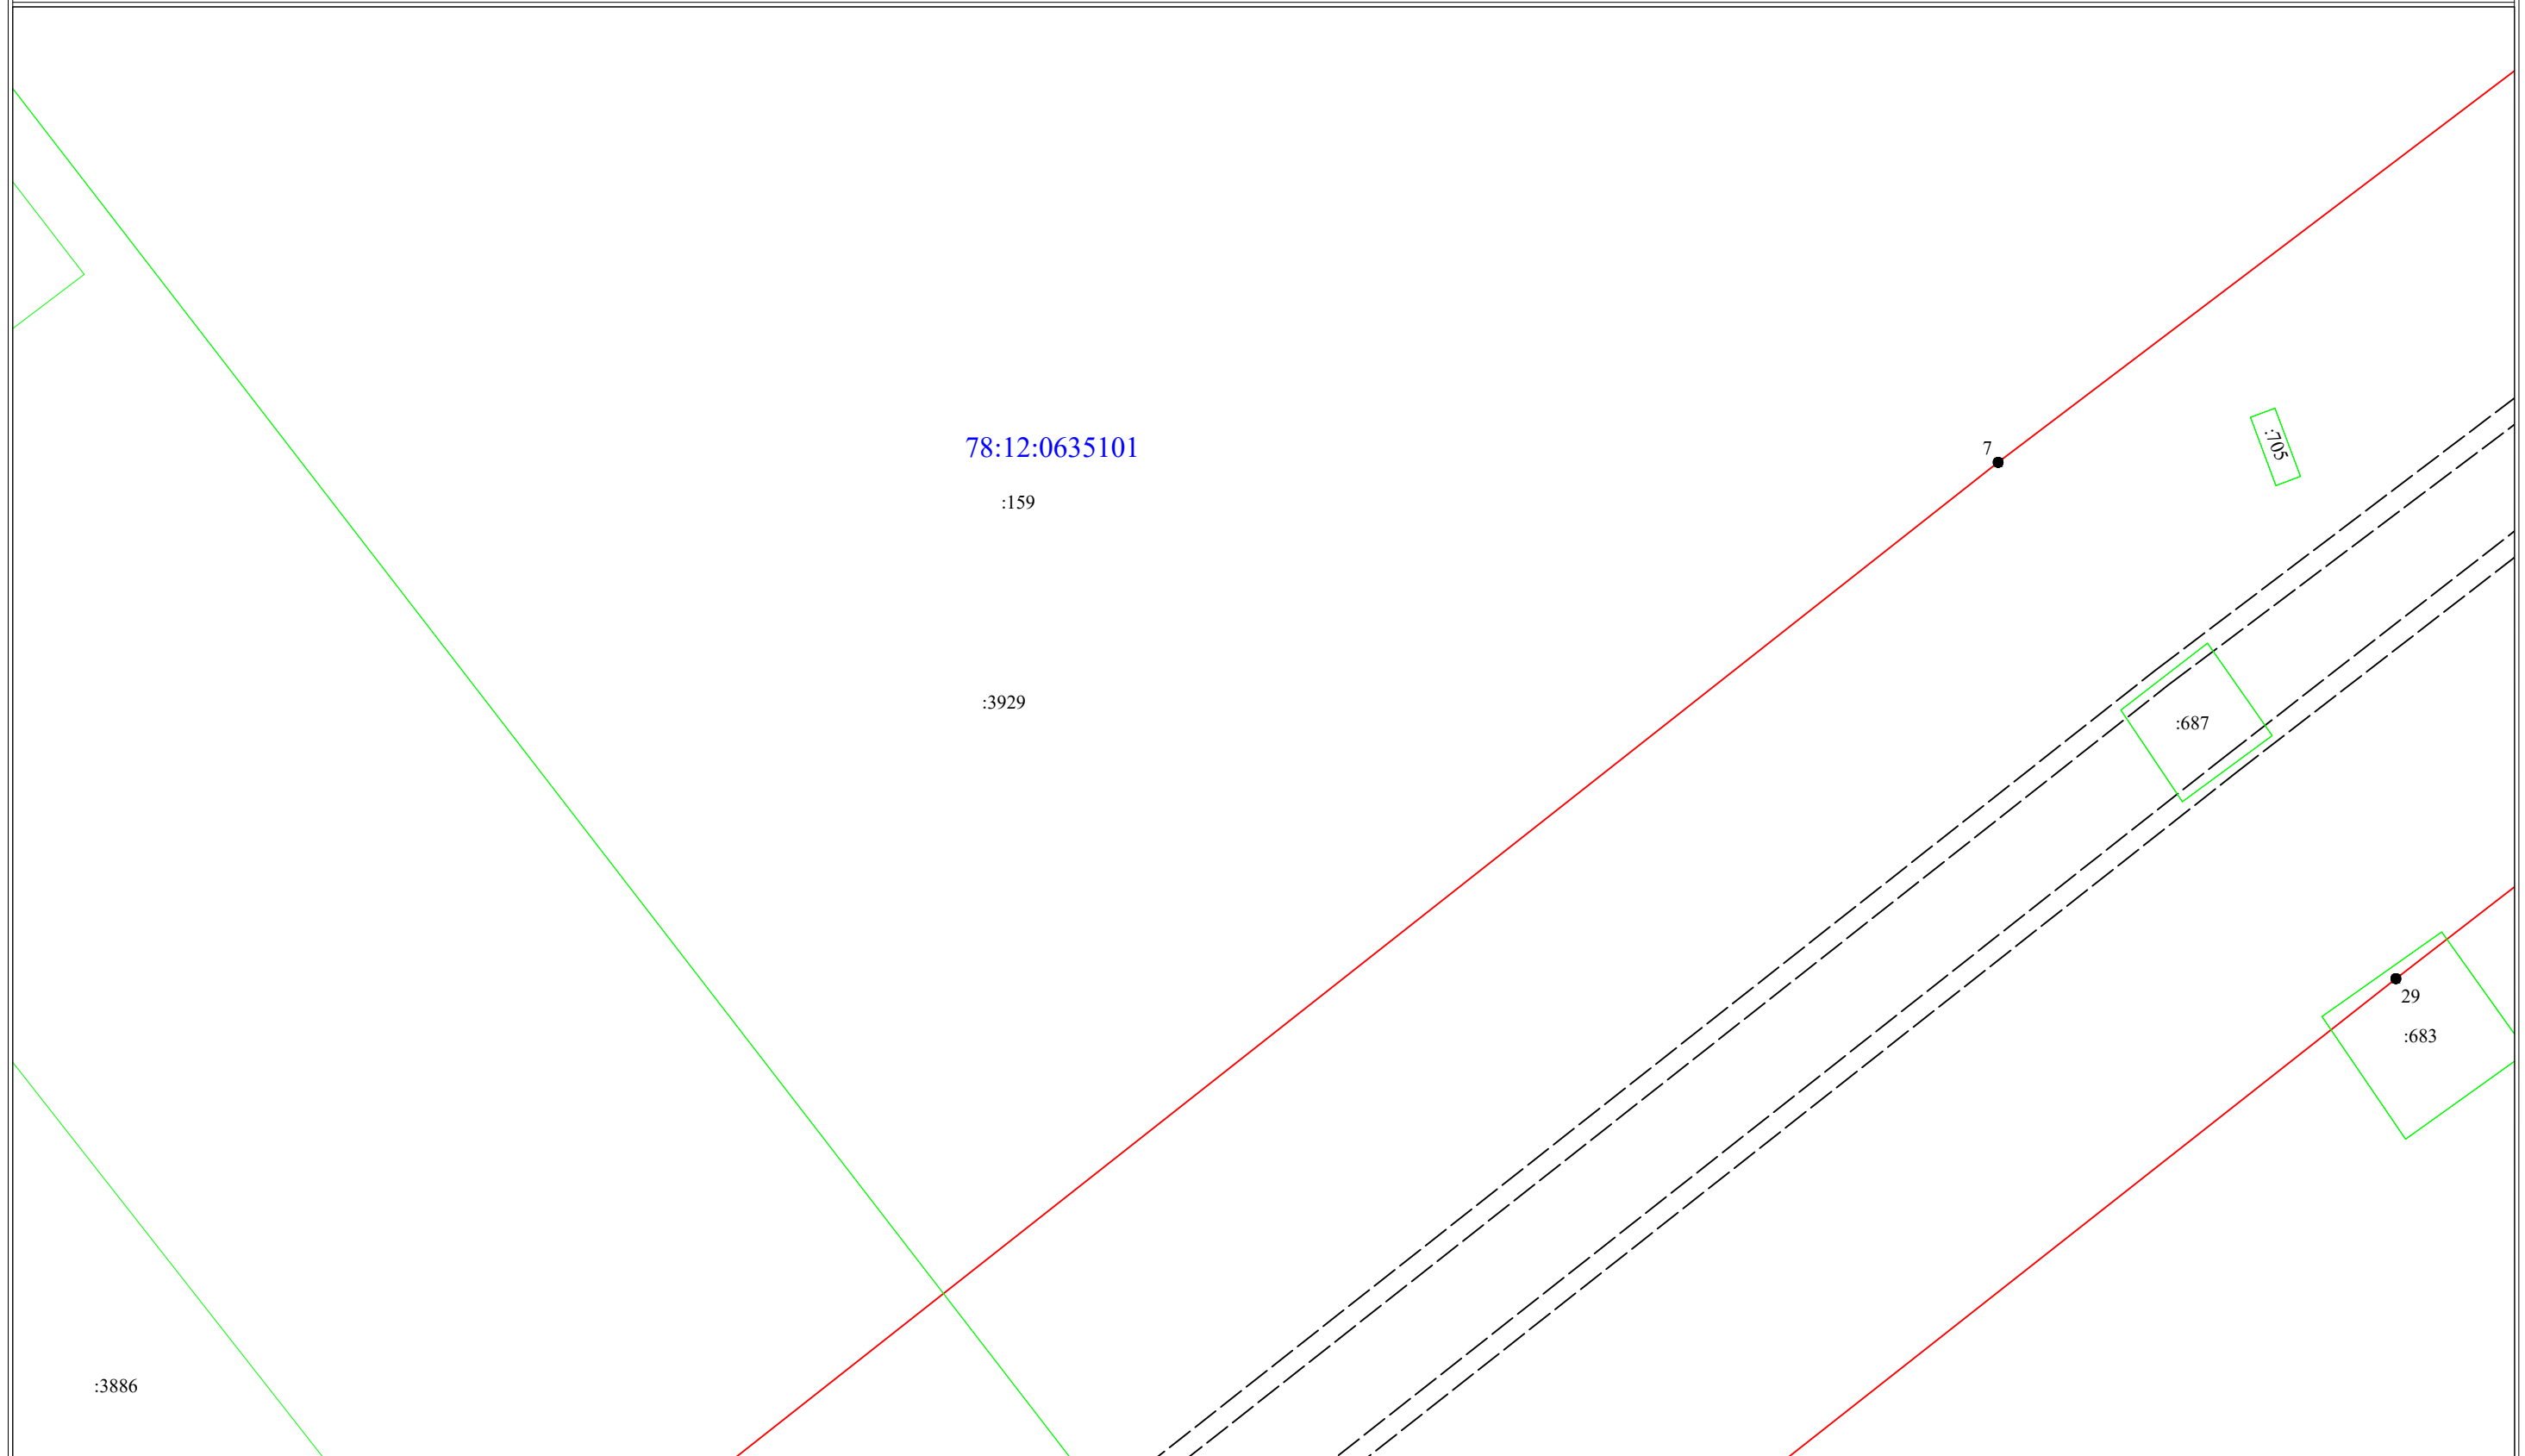

Масштаб 1:500


- Условные обозначения:
- 3 - обозначение характерных точек границы публичного сервитута
 - (red) - граница публичного сервитута
 - (dashed) - граница сооружения - ВЛ 110 кВ Янинская - 11/12 (кадастровый номер 78:12:0635101:3795)
 - (purple) - граница муниципального образования по сведениям ЕГРН
 - 78:12:0635101 - номер кадастрового квартала
 - (blue) - граница кадастрового квартала
 - (green) - граница земельного участка, сведения о котором содержатся в ЕГРН
 - :39 - обозначение земельного участка, сведения о котором содержатся в ЕГРН

Подпись _____



Дата " 02 " ноября 2022 г

Раздел 4
Схема расположения границ публичного сервитута

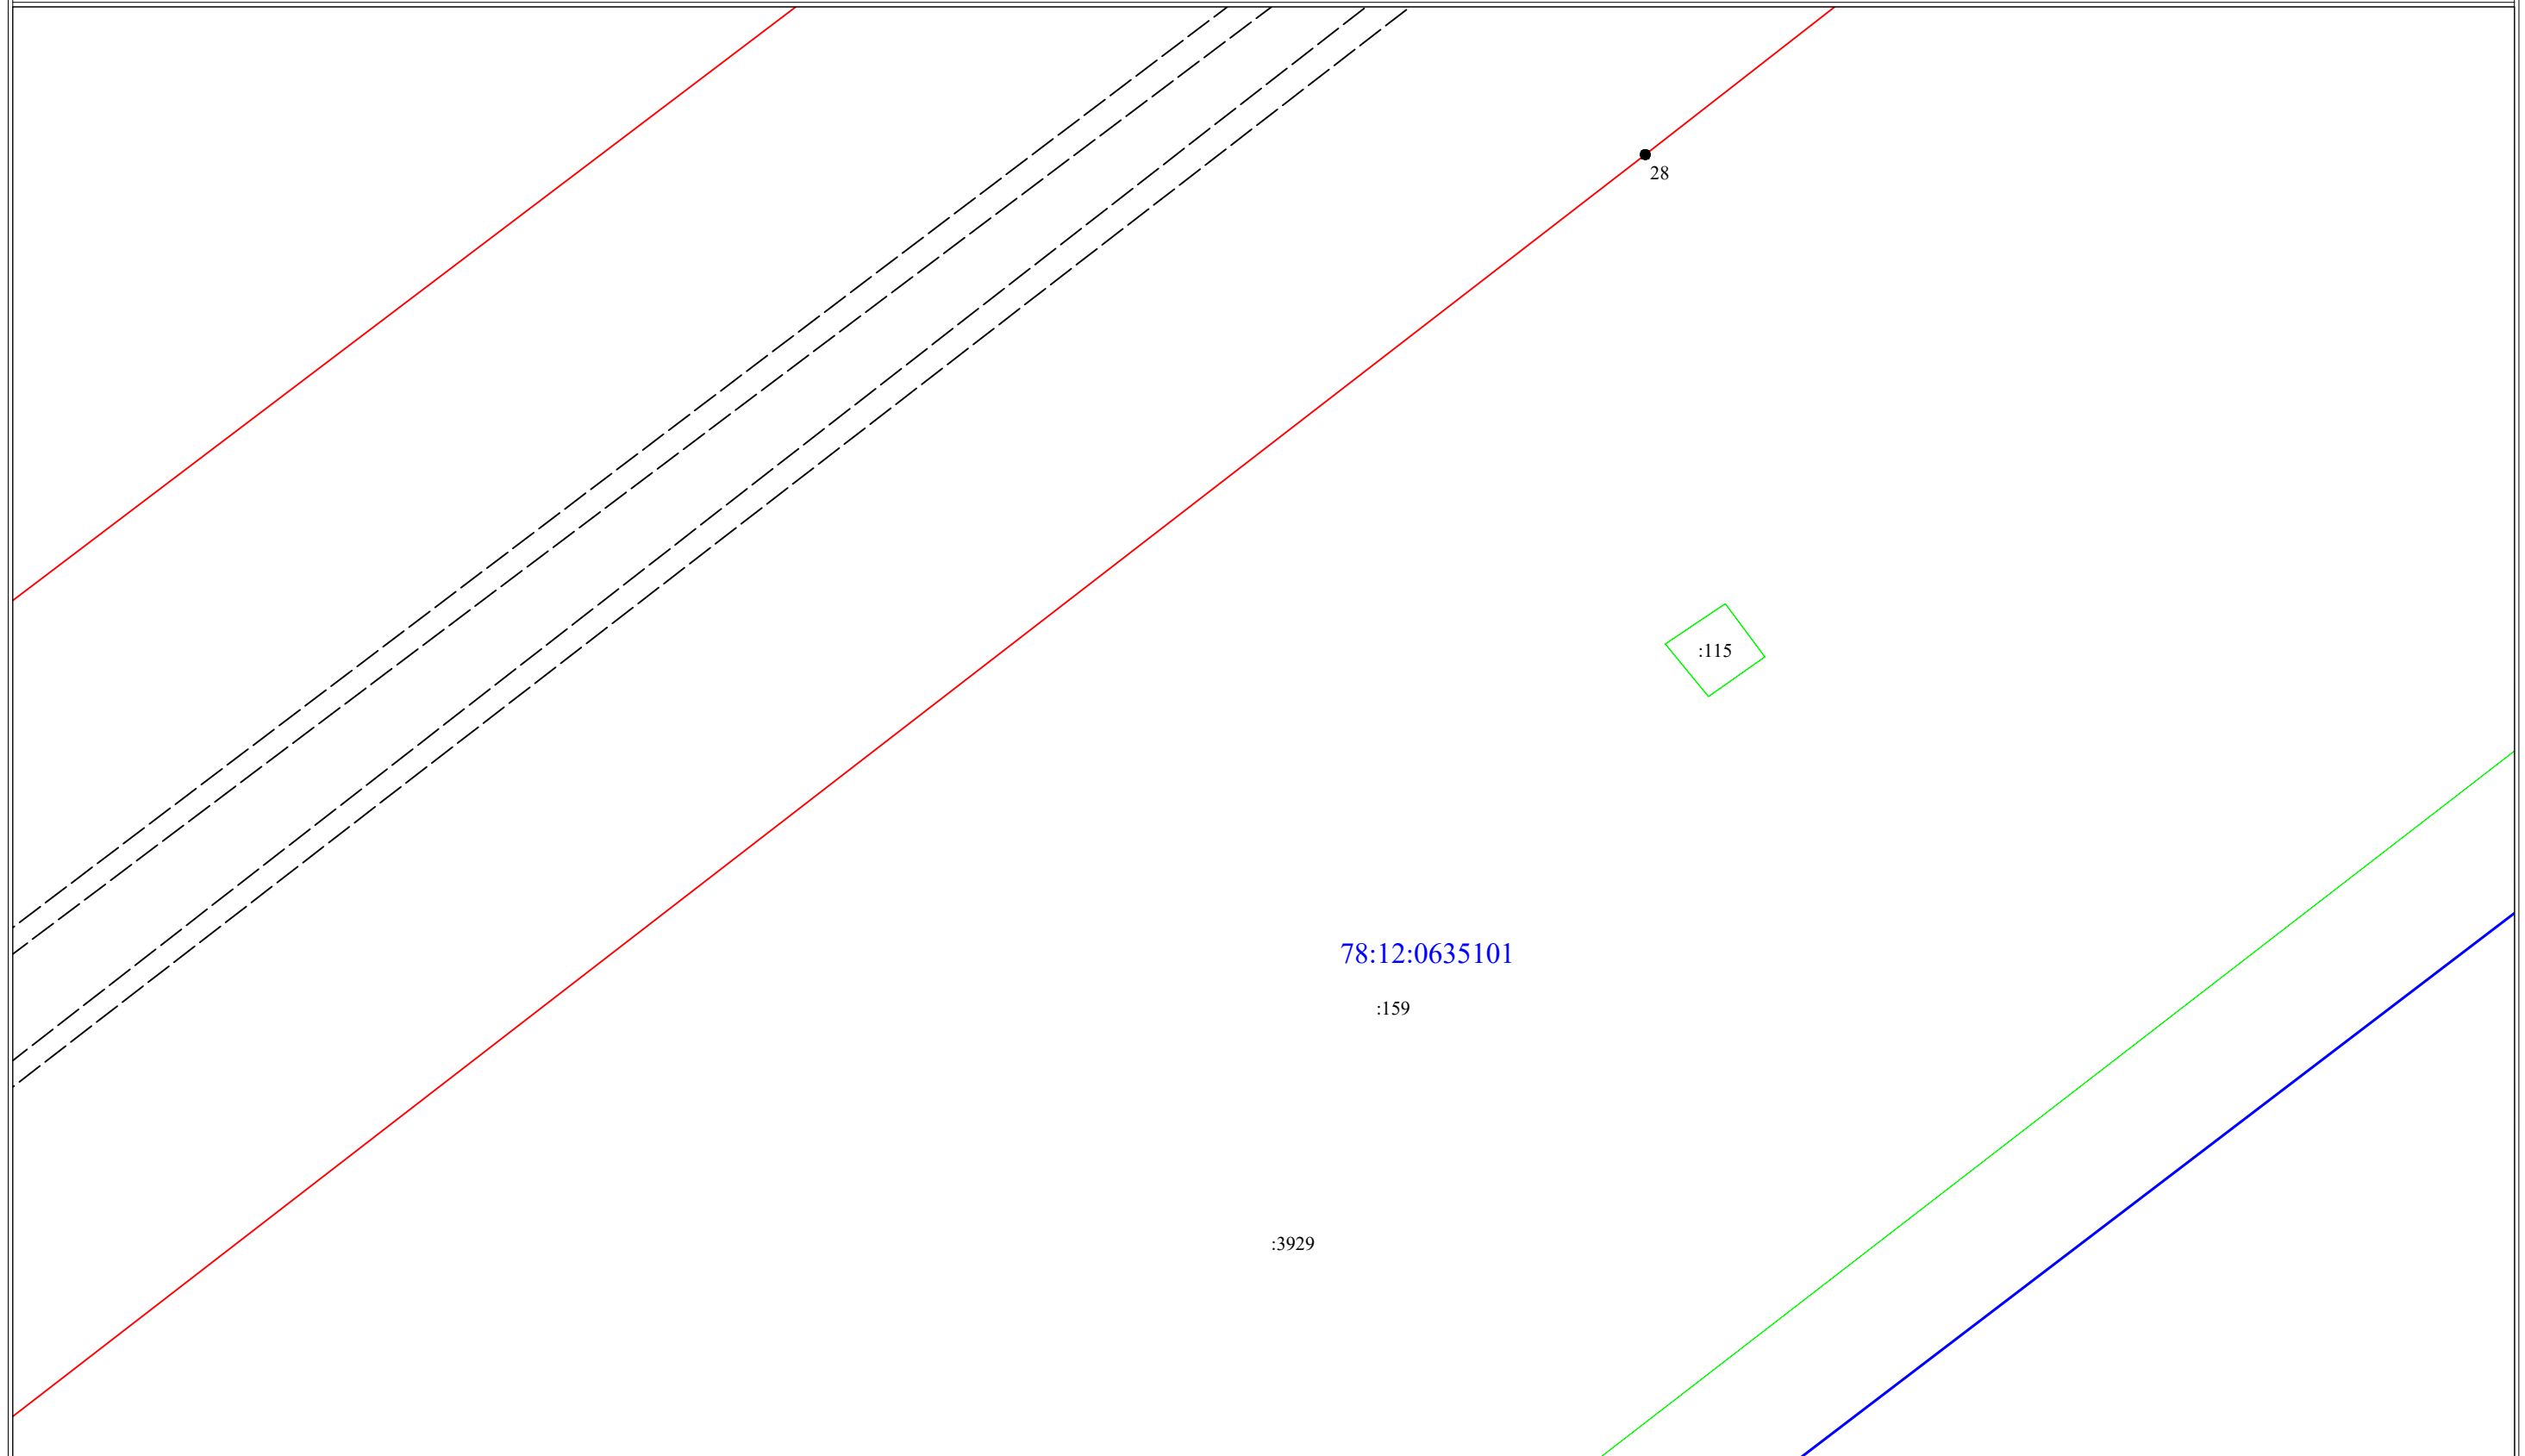

Масштаб 1:500

- Условные обозначения:
- 3 - обозначение характерных точек границы публичного сервитута
 - (red) - граница публичного сервитута
 - (dashed) - граница сооружения - ВЛ 110 кВ Янинская - 11/12 (кадастровый номер 78:12:0635101:3795)
 - (green) - граница муниципального образования по сведениям ЕГРН
 - 78:12:0635101 - номер кадастрового квартала
 - (blue) - граница кадастрового квартала
 - (green) - граница земельного участка, сведения о котором содержатся в ЕГРН
 - :39 - обозначение земельного участка, сведения о котором содержатся в ЕГРН

Подпись _____



Дата "02" ноября 2022 г

Раздел 4
Схема расположения границ публичного сервитута

78:12:0635101

:159

:3929

8

:684

Масштаб 1:500

Условные обозначения:


- 3 - обозначение характерных точек границы публичного сервитута
- (красная линия) - граница публичного сервитута
- (дashed line) - граница сооружения - ВЛ 110 кВ Янинская - 11/12 (кадастровый номер 78:12:0635101:3795)
- (пунктирная линия) - граница муниципального образования по сведениям ЕГРН
- 78:12:0635101 - номер кадастрового квартала
- (синяя линия) - граница кадастрового квартала
- (зеленая линия) - граница земельного участка, сведения о котором содержатся в ЕГРН
- :39 - обозначение земельного участка, сведения о котором содержатся в ЕГРН

Подпись _____



Дата "02" ноября 2022 г

Раздел 4
Схема расположения границ публичного сервитута

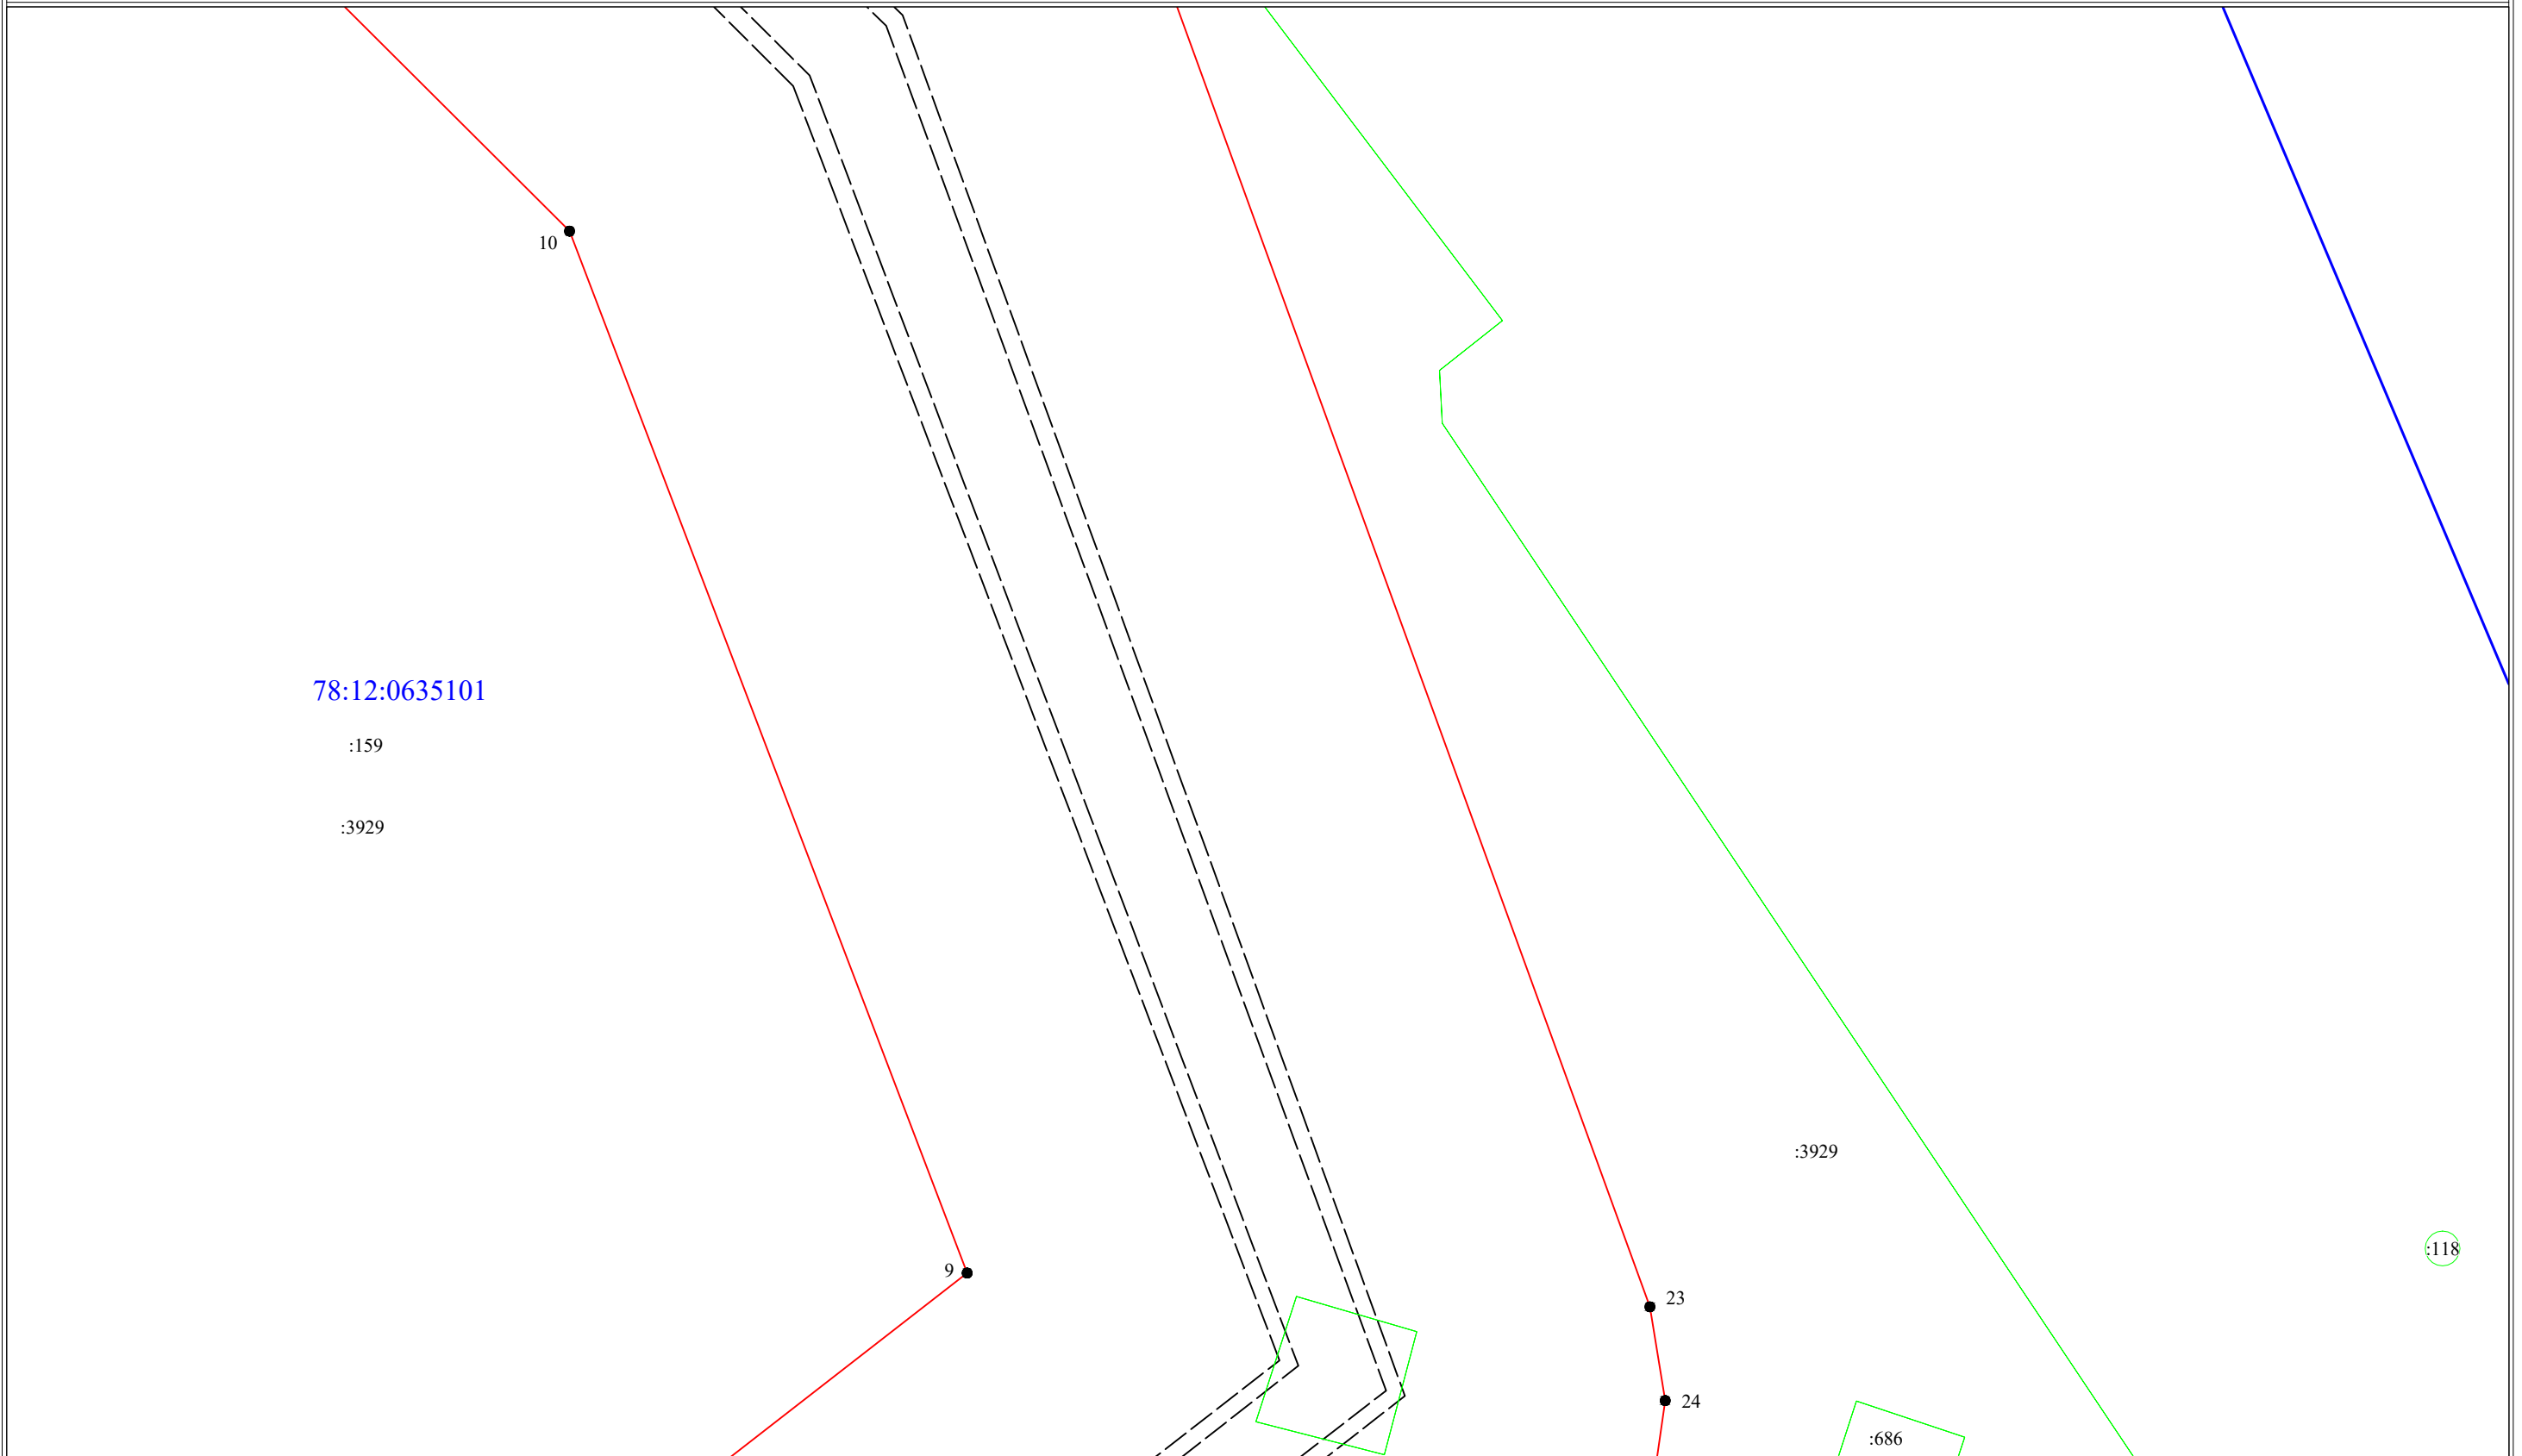

Масштаб 1:500

Условные обозначения:


- 3 - обозначение характерных точек границы публичного сервитута
- (red line) - граница публичного сервитута
- (dashed line) - граница сооружения - ВЛ 110 кВ Янинская - 11/12 (кадастровый номер 78:12:0635101:3795)
- (blue line) - граница муниципального образования по сведениям ЕГРН
- 78:12:0635101 - номер кадастрового квартала
- (blue line) - граница кадастрового квартала
- (green line) - граница земельного участка, сведения о котором содержатся в ЕГРН
- :39 - обозначение земельного участка, сведения о котором содержатся в ЕГРН

Подпись _____



Дата "02" ноября 2022 г

Раздел 4
Схема расположения границ публичного сервитута

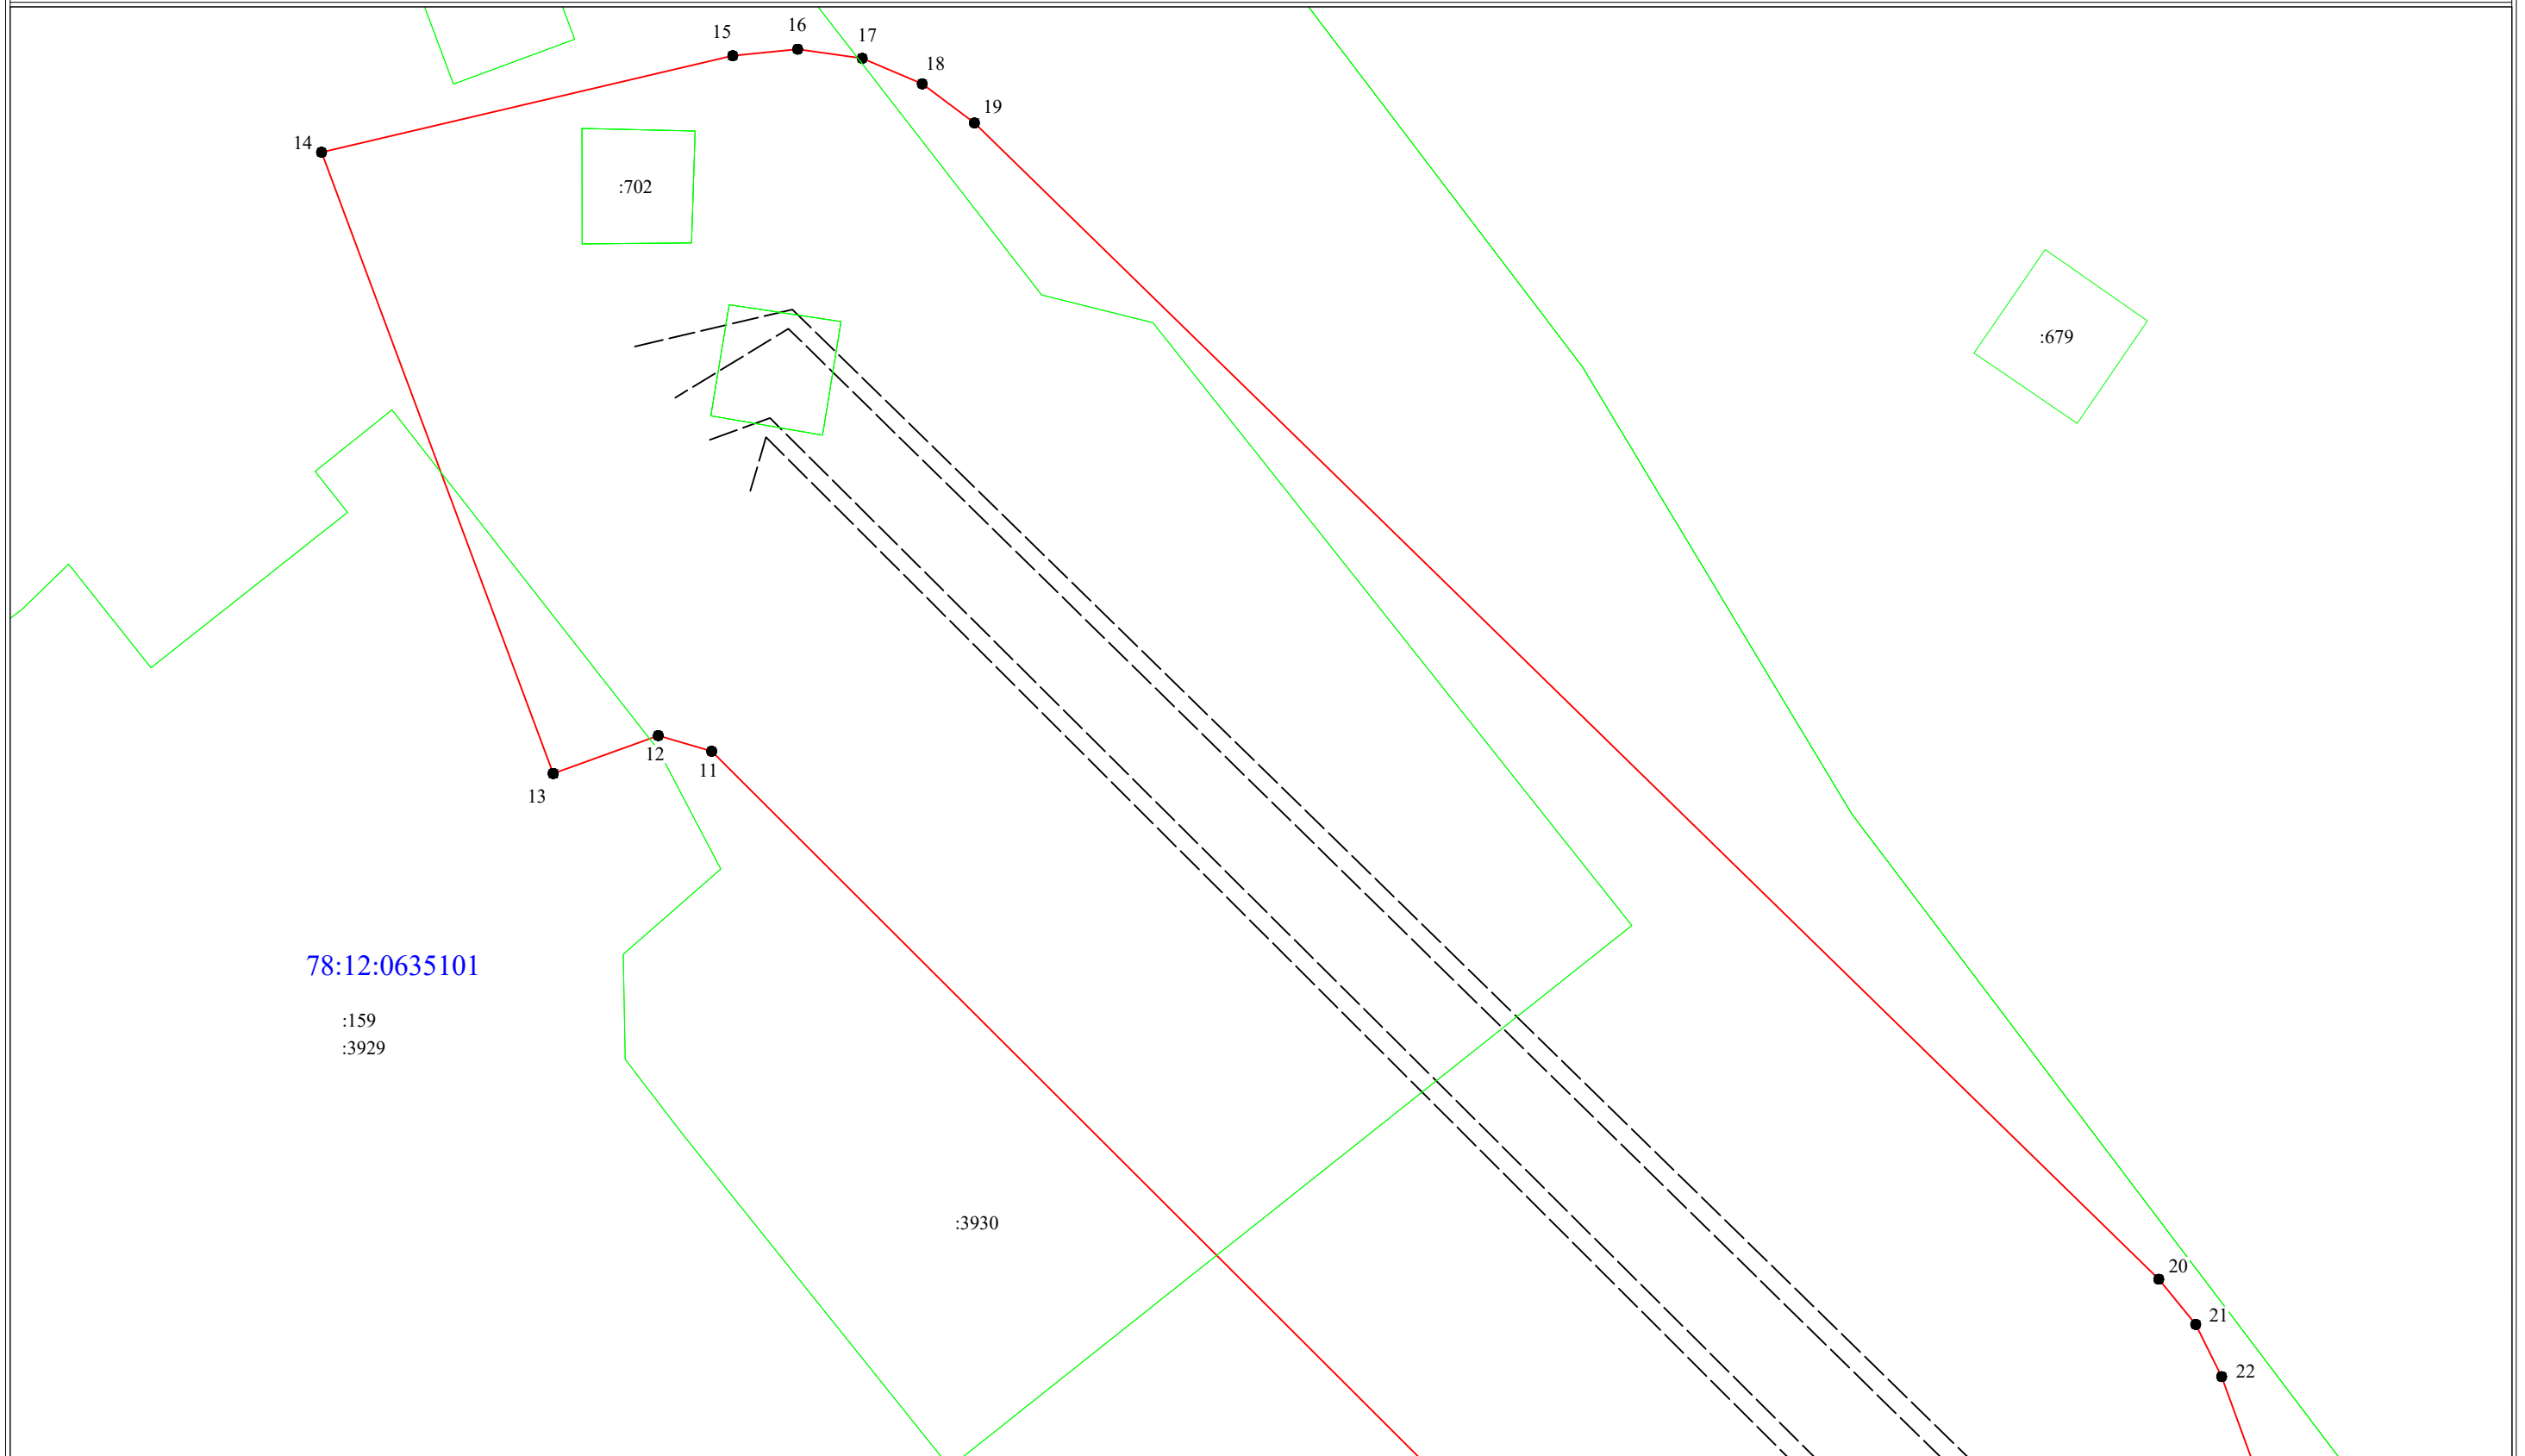

Масштаб 1:500

- Условные обозначения:
- 3 - обозначение характерных точек границы публичного сервитута
 - (red) - граница публичного сервитута
 - (dashed) - граница сооружения - ВЛ 110 кВ Янинская - 11/12 (кадастровый номер 78:12:0635101:3795)
 - (purple) - граница муниципального образования по сведениям ЕГРН
 - 78:12:0635101 - номер кадастрового квартала
 - (blue) - граница кадастрового квартала
 - (green) - граница земельного участка, сведения о котором содержатся в ЕГРН
 - :39 - обозначение земельного участка, сведения о котором содержатся в ЕГРН

Подпись _____



Дата "02" ноября 2022 г