








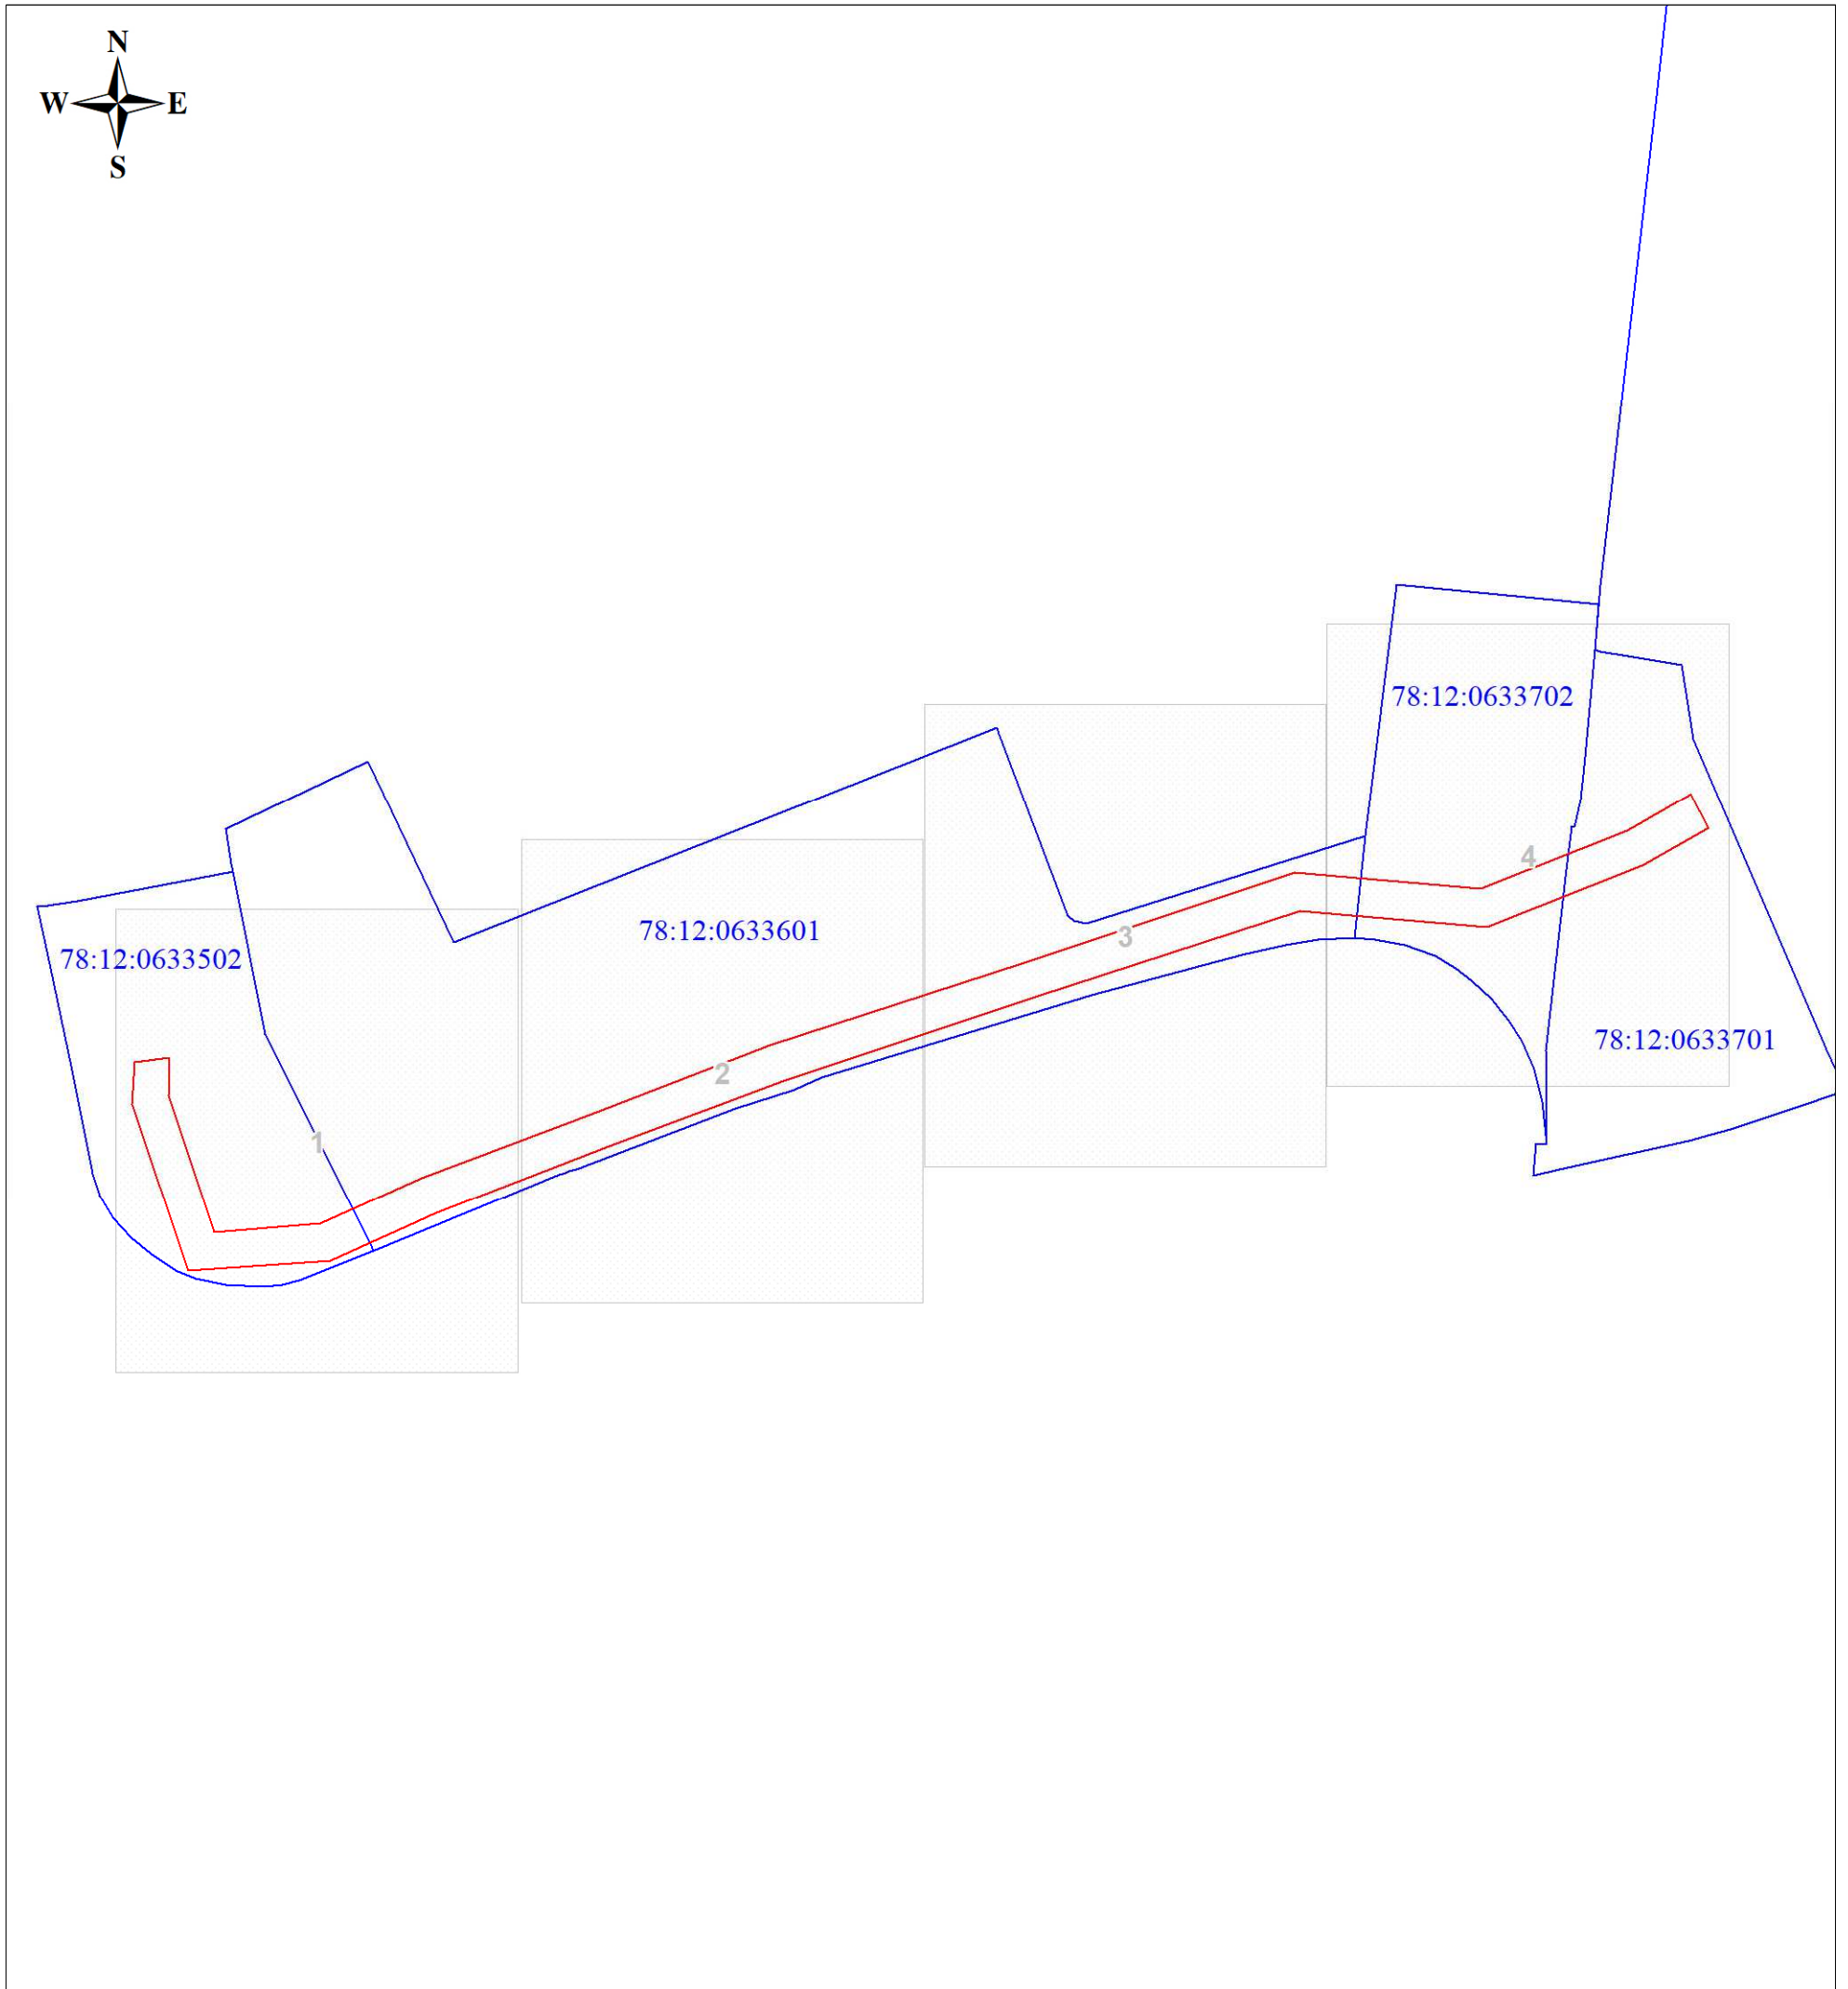

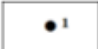

Обзорная схема границ публичного сервитута

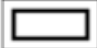


Масштаб 1:9094

Используемые условные знаки и обозначения:


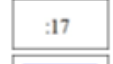



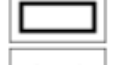

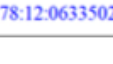


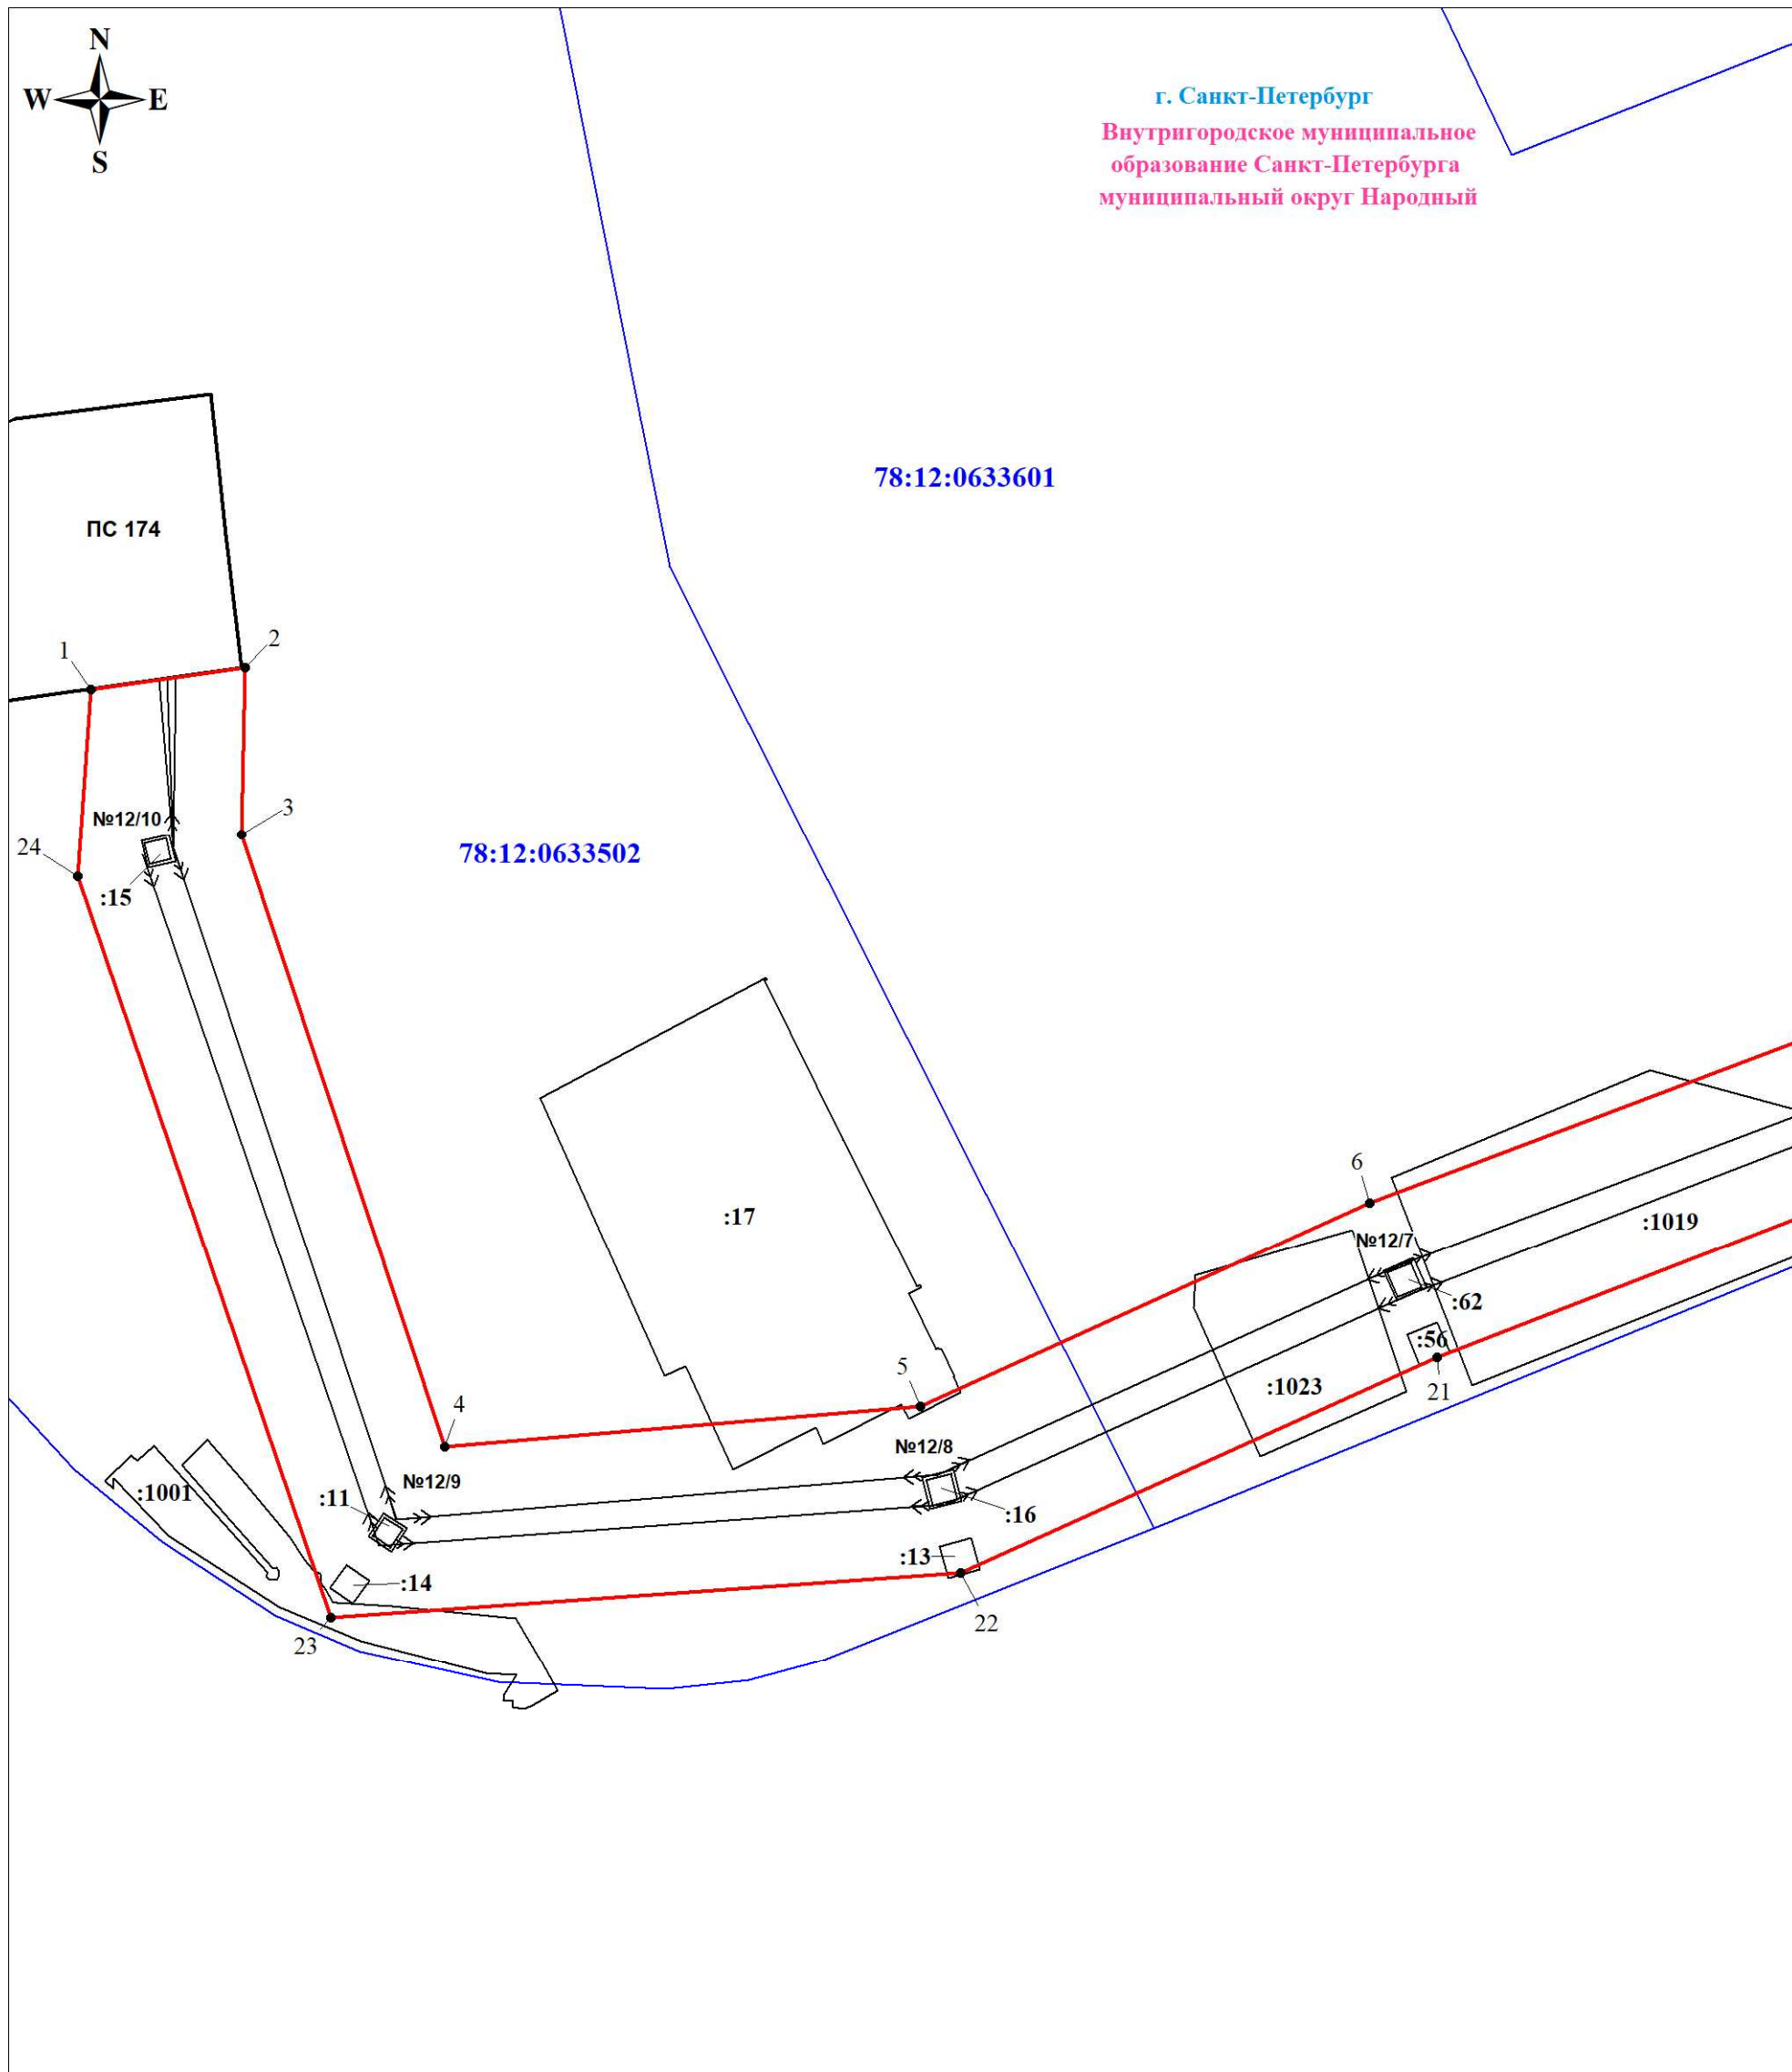	Обозначение характерной точки границы публичного сервитута		Номер земельного участка, учтенного в ЕГРН		Граница внутригородского муниципального образования Санкт-Петербурга
	Граница публичного сервитута		Граница кадастрового квартала		Граница территории подстанции
	Граница земельного участка, учтенного в ЕГРН		Номер кадастрового квартала		Линия ВЛ 110 кВ ОЛ Янинская-4
					Граница муниципального района

г. Санкт-Петербург
 Внутригородское муниципальное
 образование Санкт-Петербурга
 муниципальный округ Народный



Масштаб 1:2000

Используемые условные знаки и обозначения:


	Обозначение характерной точки границы публичного сервитута		Номер земельного участка, учтенного в ЕГРН		Граница внутригородского муниципального образования Санкт-Петербурга
	Граница публичного сервитута		Граница кадастрового квартала		Граница территории подстанции
	Граница земельного участка, учтенного в ЕГРН		Номер кадастрового квартала		Линия ВЛ 110 кВ ОЛ Янинская-4
					Граница муниципального района

Выносной лист № 2



г. Санкт-Петербург
 Внутригородское муниципальное
 образование Санкт-Петербурга
 муниципальный округ Народный

78:12:0633601

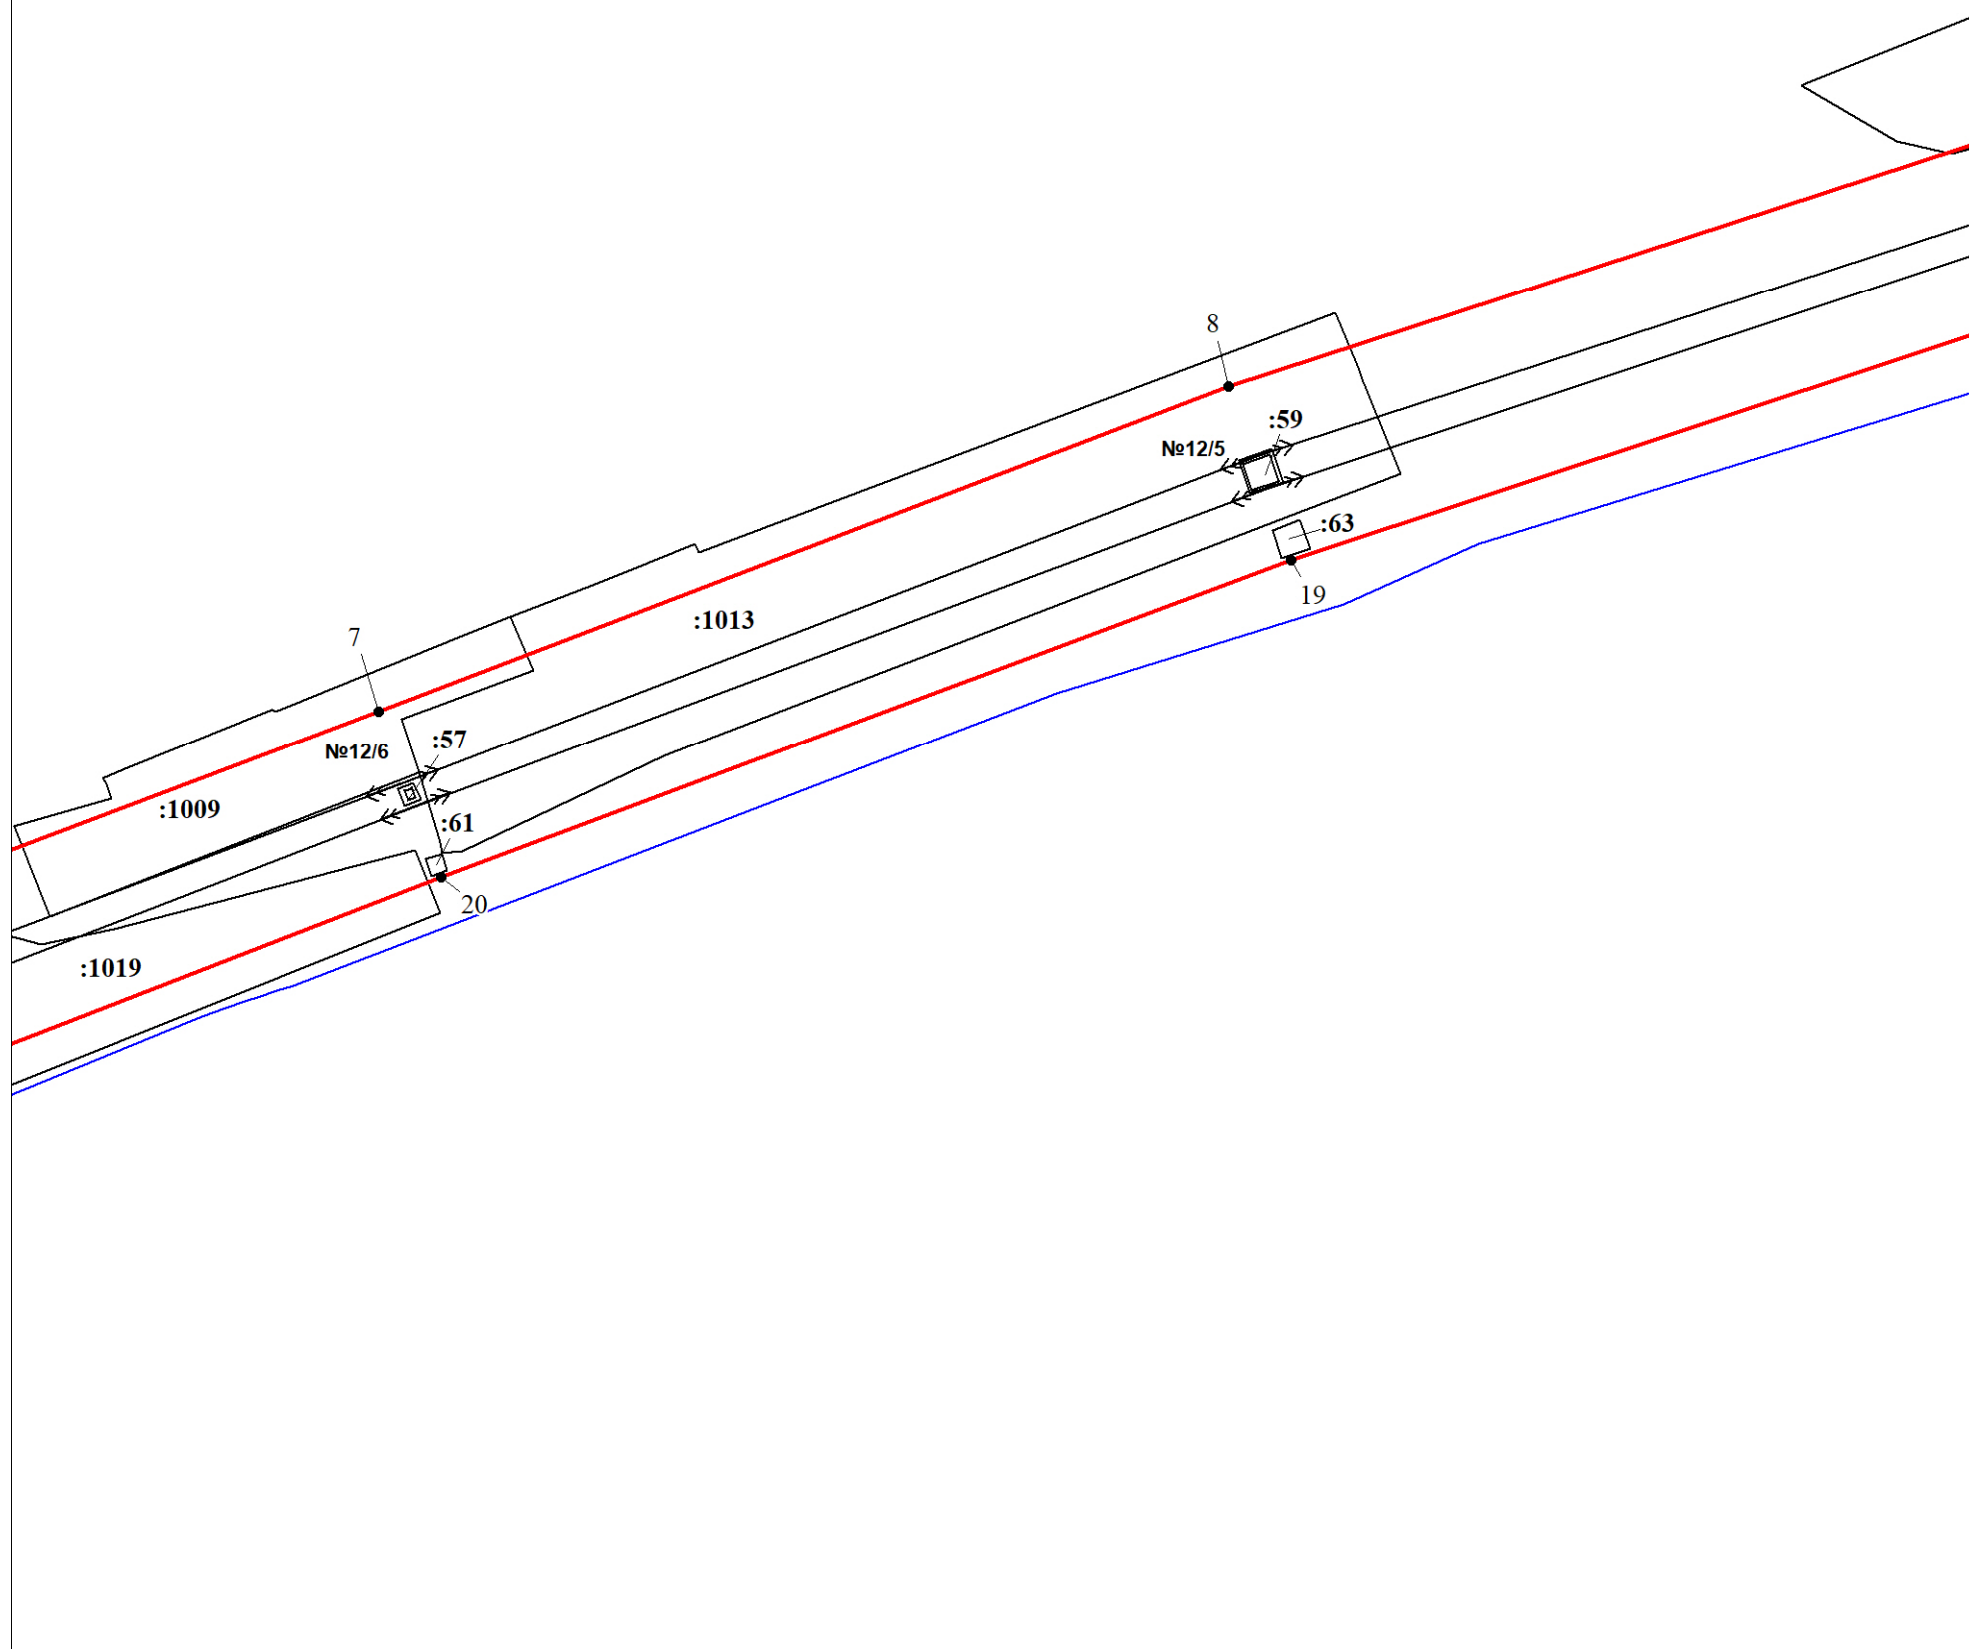


Масштаб 1:2000

Используемые условные знаки и обозначения:






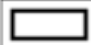


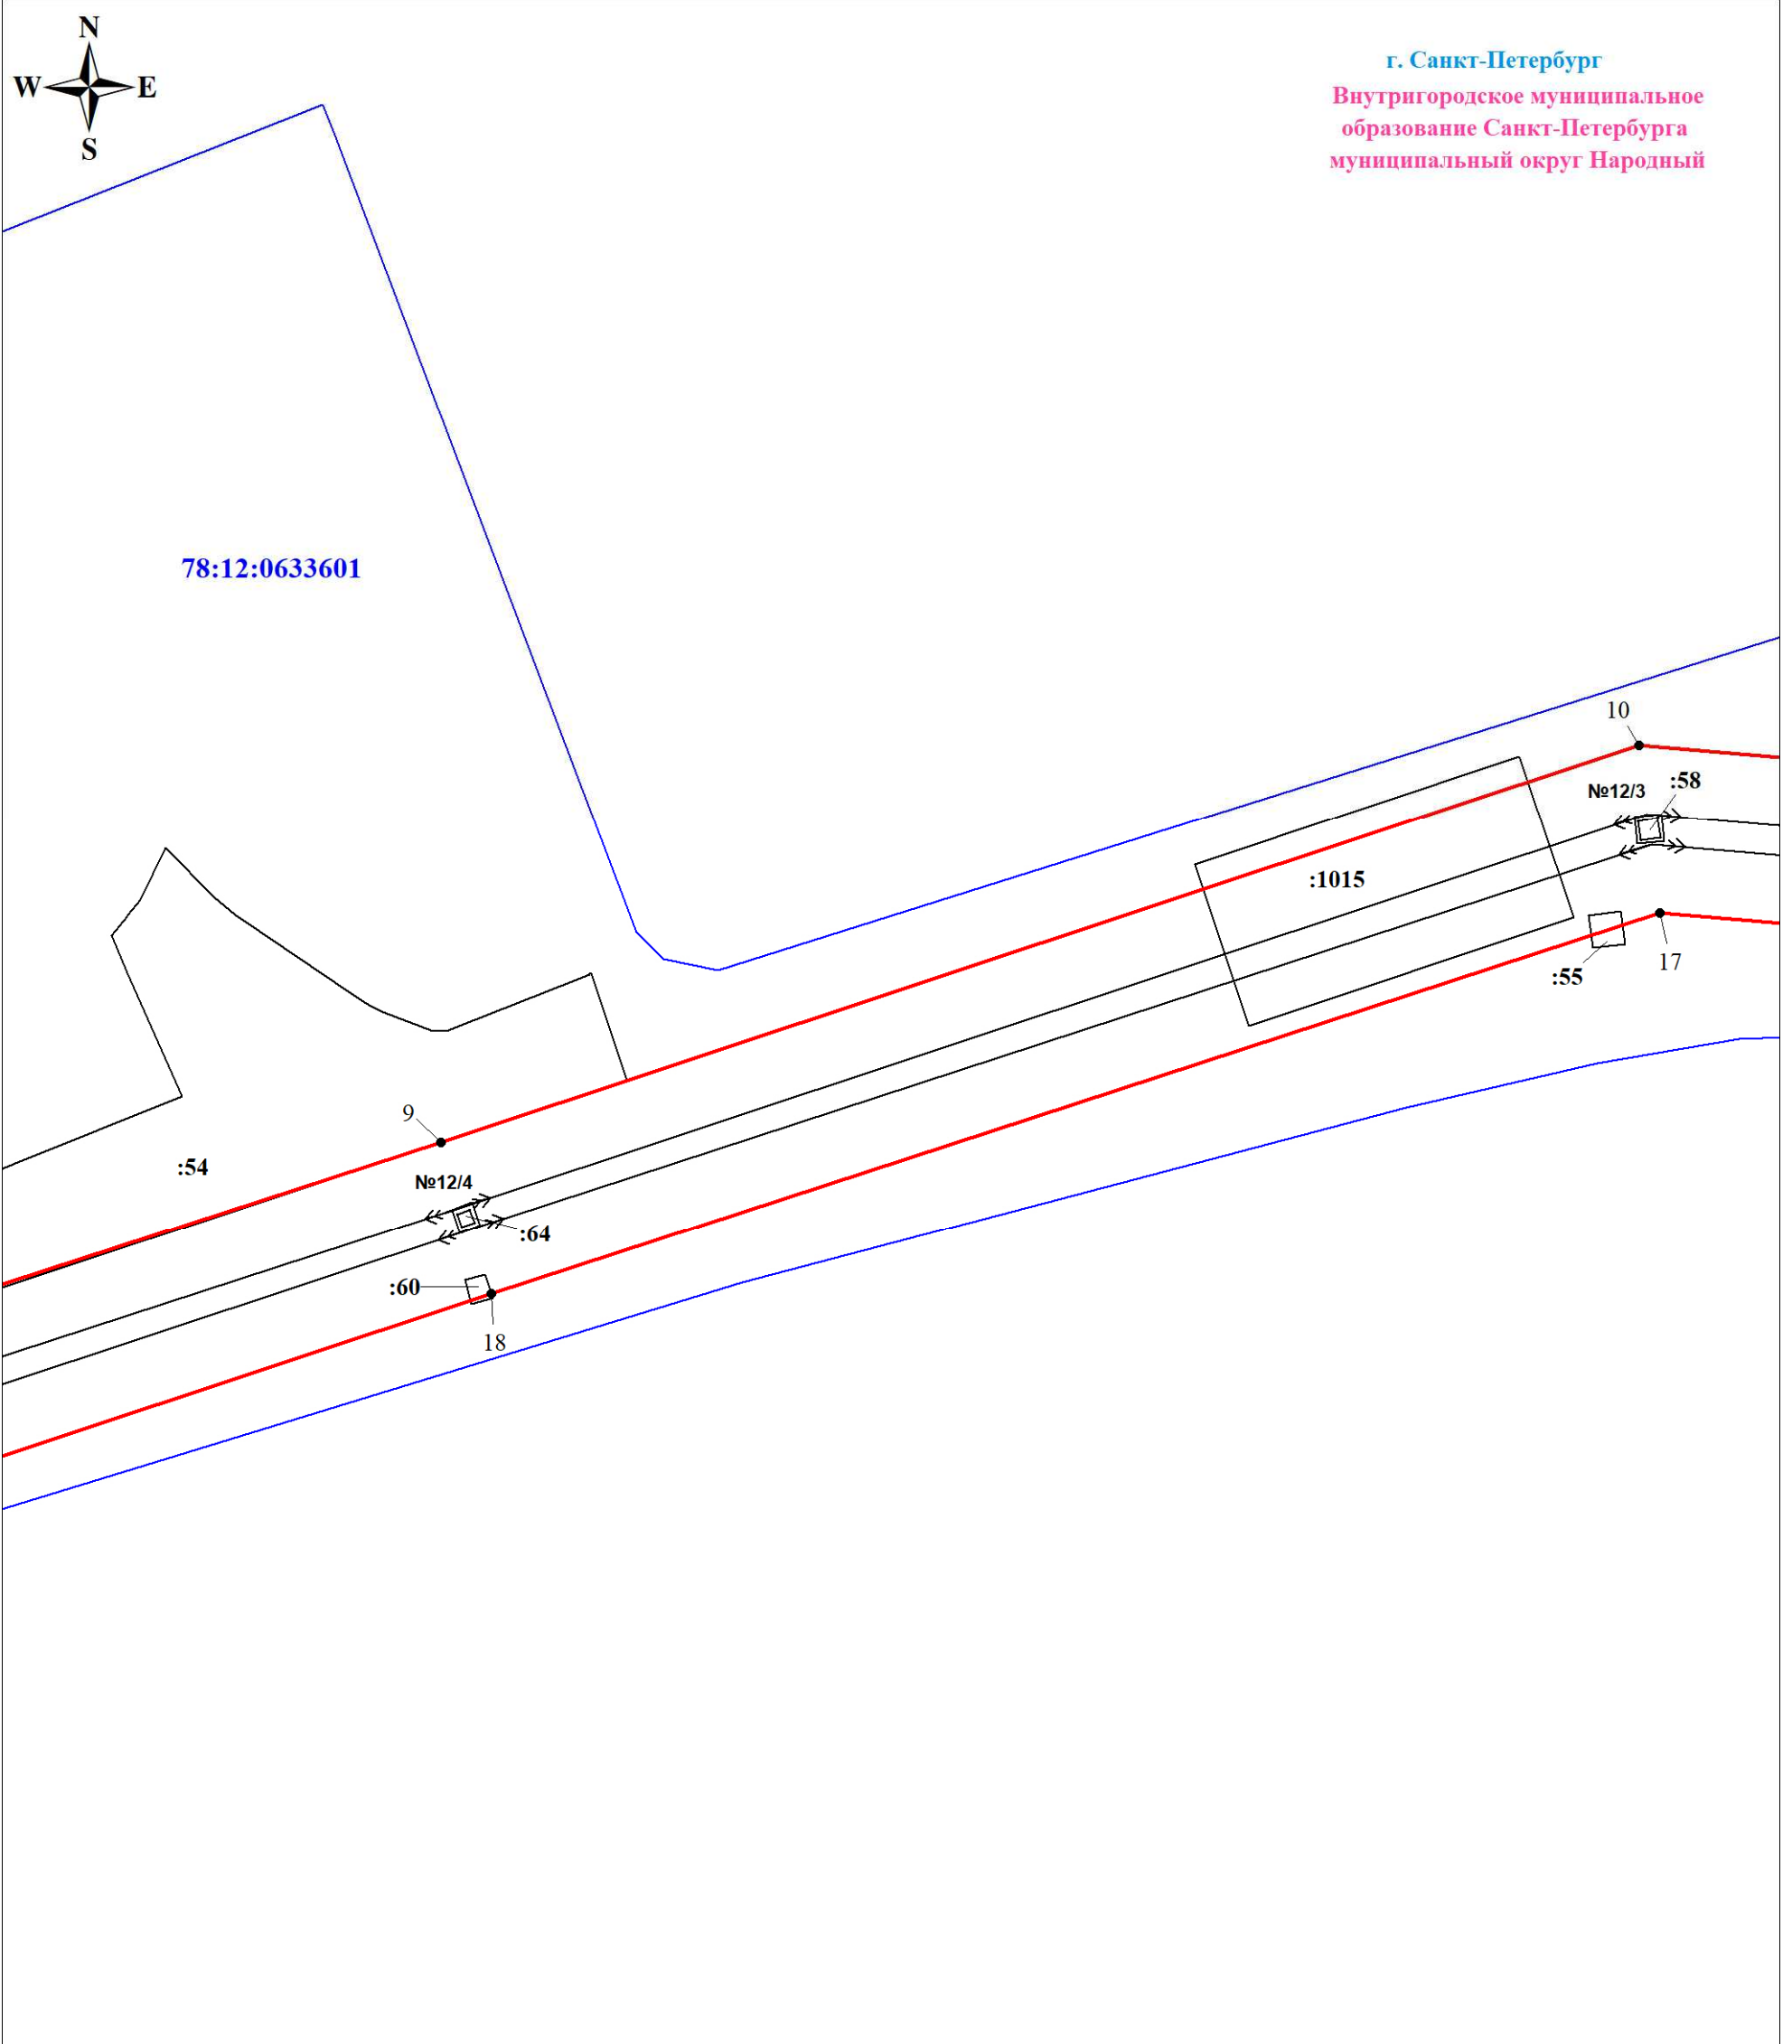

	Обозначение характерной точки границы публичного сервитута		Номер земельного участка, учтенного в ЕГРН		Граница внутригородского муниципального образования Санкт-Петербурга
	Граница публичного сервитута		Граница кадастрового квартала		Граница территории подстанции
	Граница земельного участка, учтенного в ЕГРН		Номер кадастрового квартала		Линия ВЛ 110 кВ ОЛ Янинская-4
					Граница муниципального района

г. Санкт-Петербург
 Внутригородское муниципальное
 образование Санкт-Петербурга
 муниципальный округ Народный

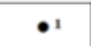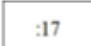


Масштаб 1:2000

Используемые условные знаки и обозначения:



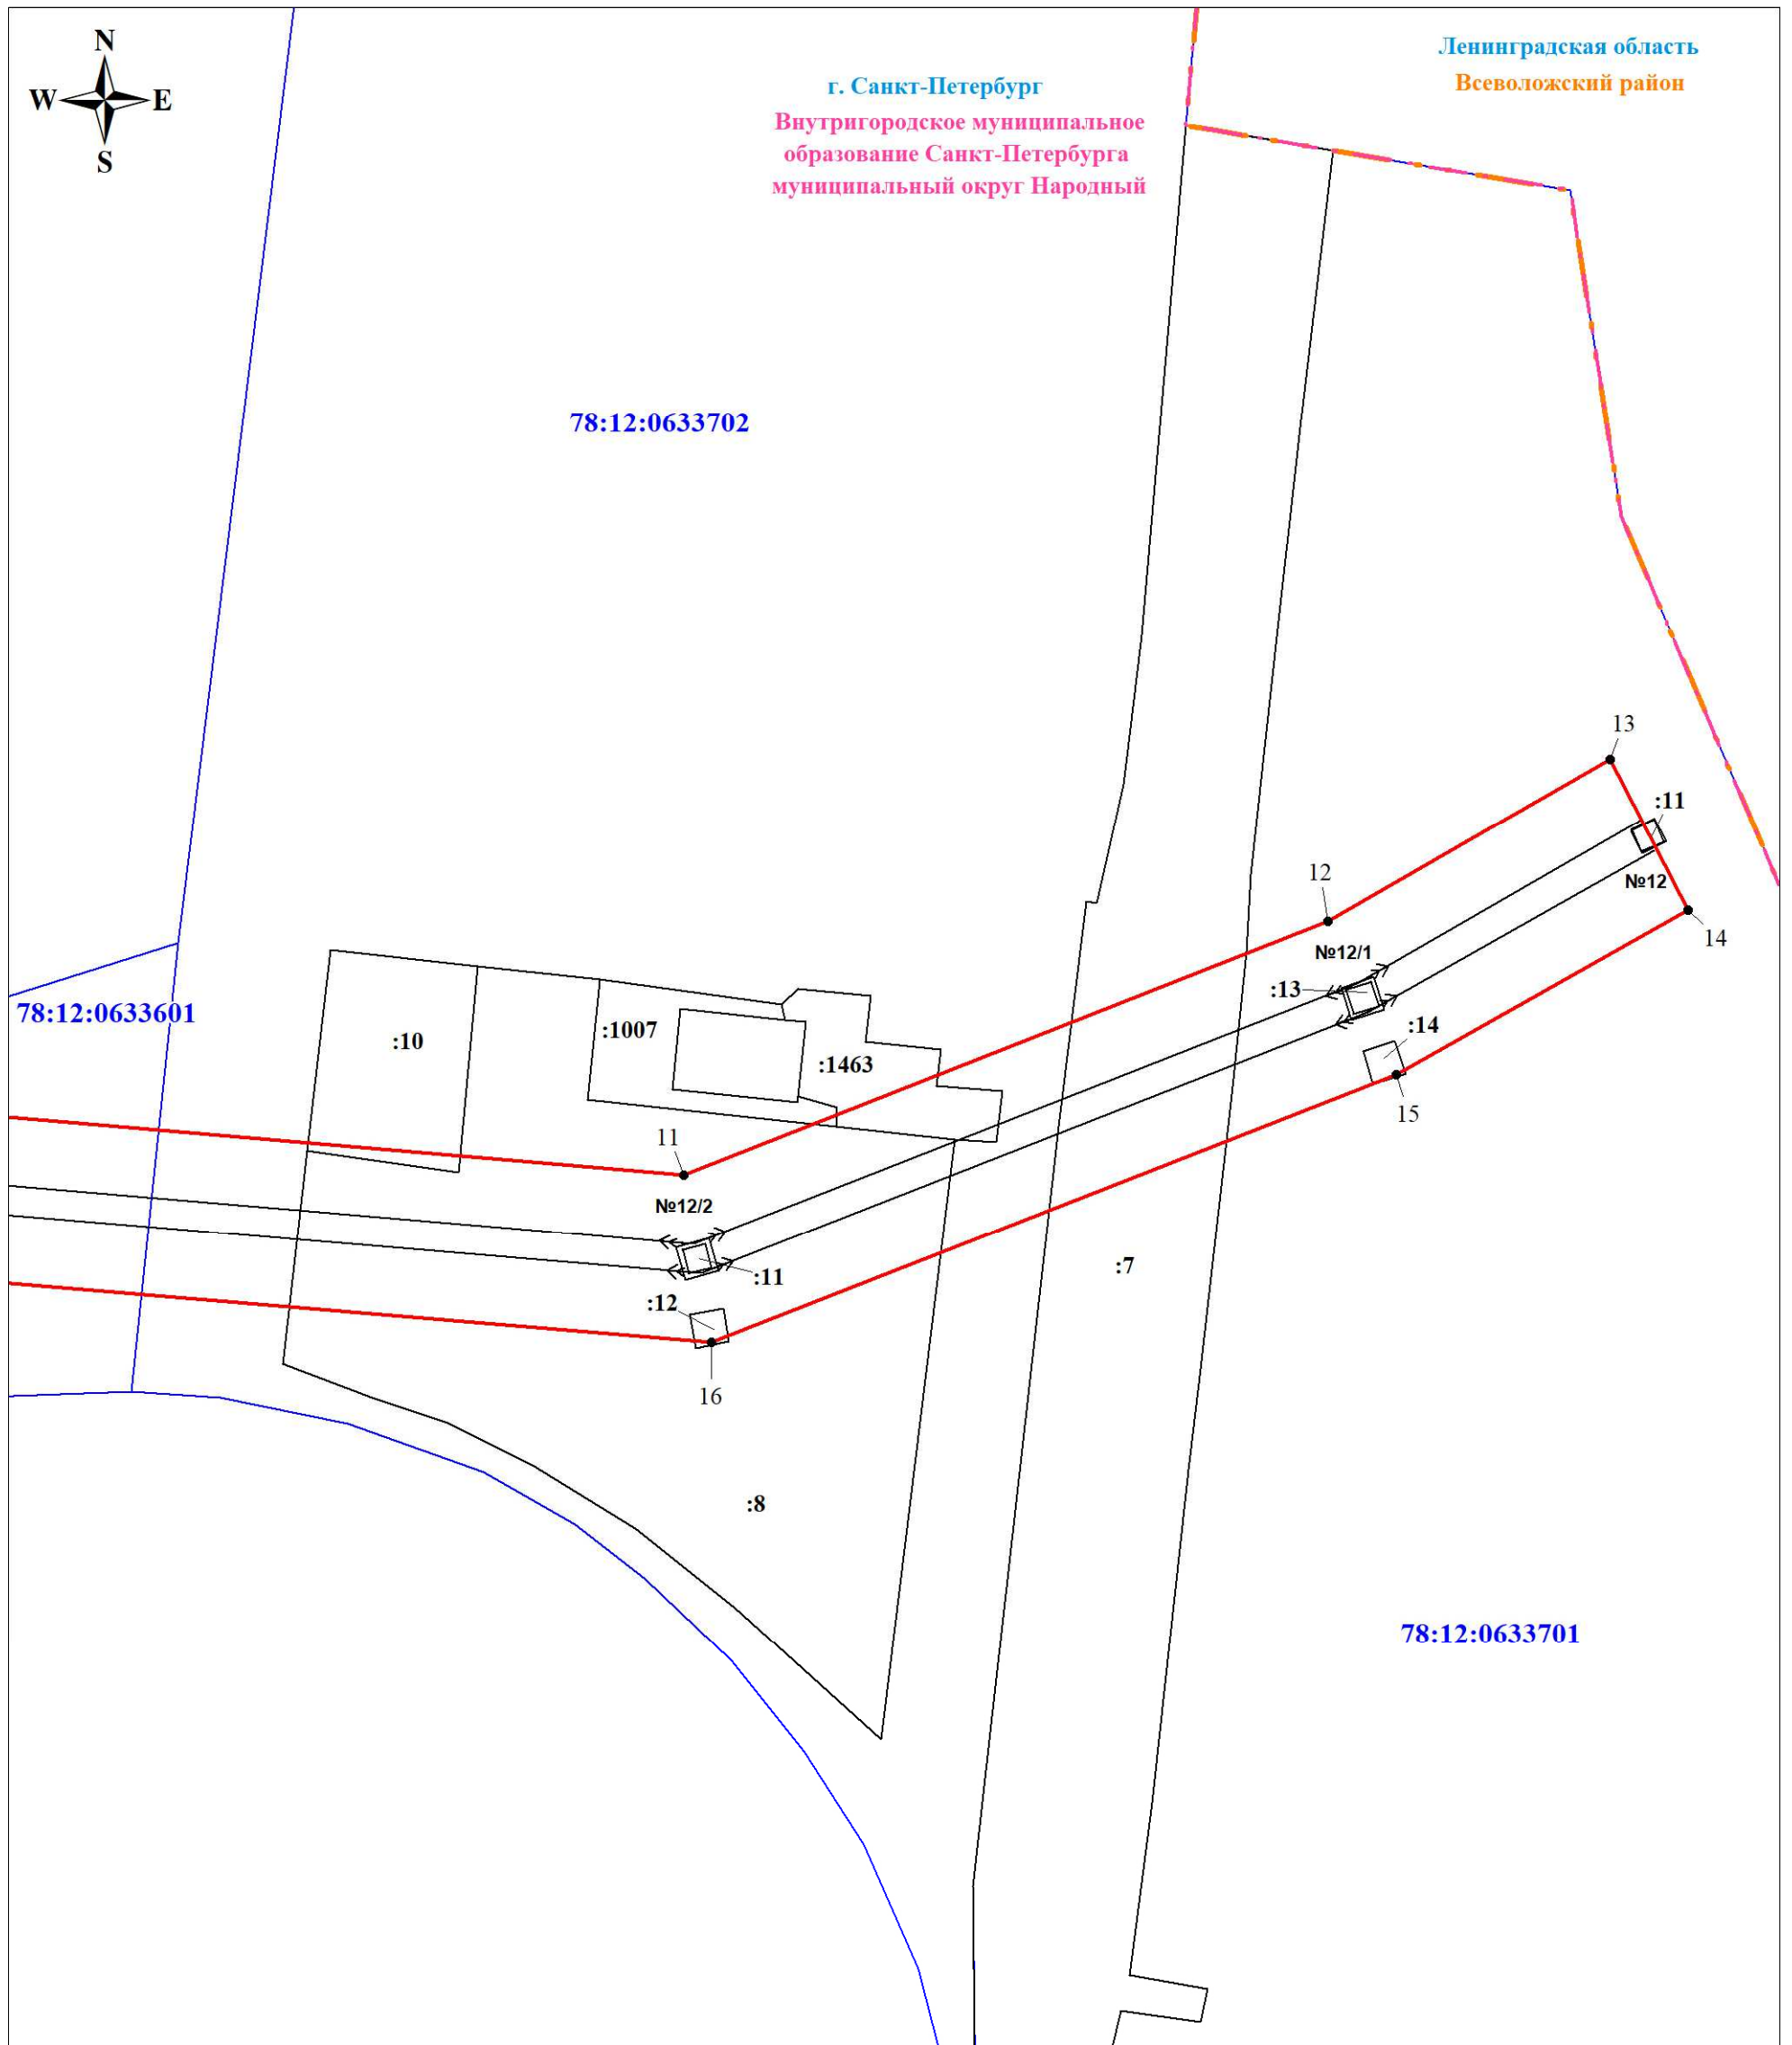


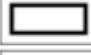
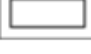
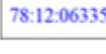


	Обозначение характерной точки границы публичного сервитута		Номер земельного участка, учтенного в ЕГРН		Граница внутригородского муниципального образования Санкт-Петербурга
	Граница публичного сервитута		Граница кадастрового квартала		Граница территории подстанции
	Граница земельного участка, учтенного в ЕГРН		Номер кадастрового квартала		Линия ВЛ 110 кВ ОЛ Янинская-4
					Граница муниципального района

Выносной лист № 4



Масштаб 1:2000

Используемые условные знаки и обозначения:

	Обозначение характерной точки границы публичного сервитута		№17 Номер земельного участка, учтенного в ЕГРН		Граница внутригородского муниципального образования Санкт-Петербурга
	Граница публичного сервитута		Граница кадастрового квартала		Граница территории подстанции
	Граница земельного участка, учтенного в ЕГРН		78:12:0633502 Номер кадастрового квартала		Линия ВЛ 110 кВ ОЛ Янинская-4
					Граница муниципального района